
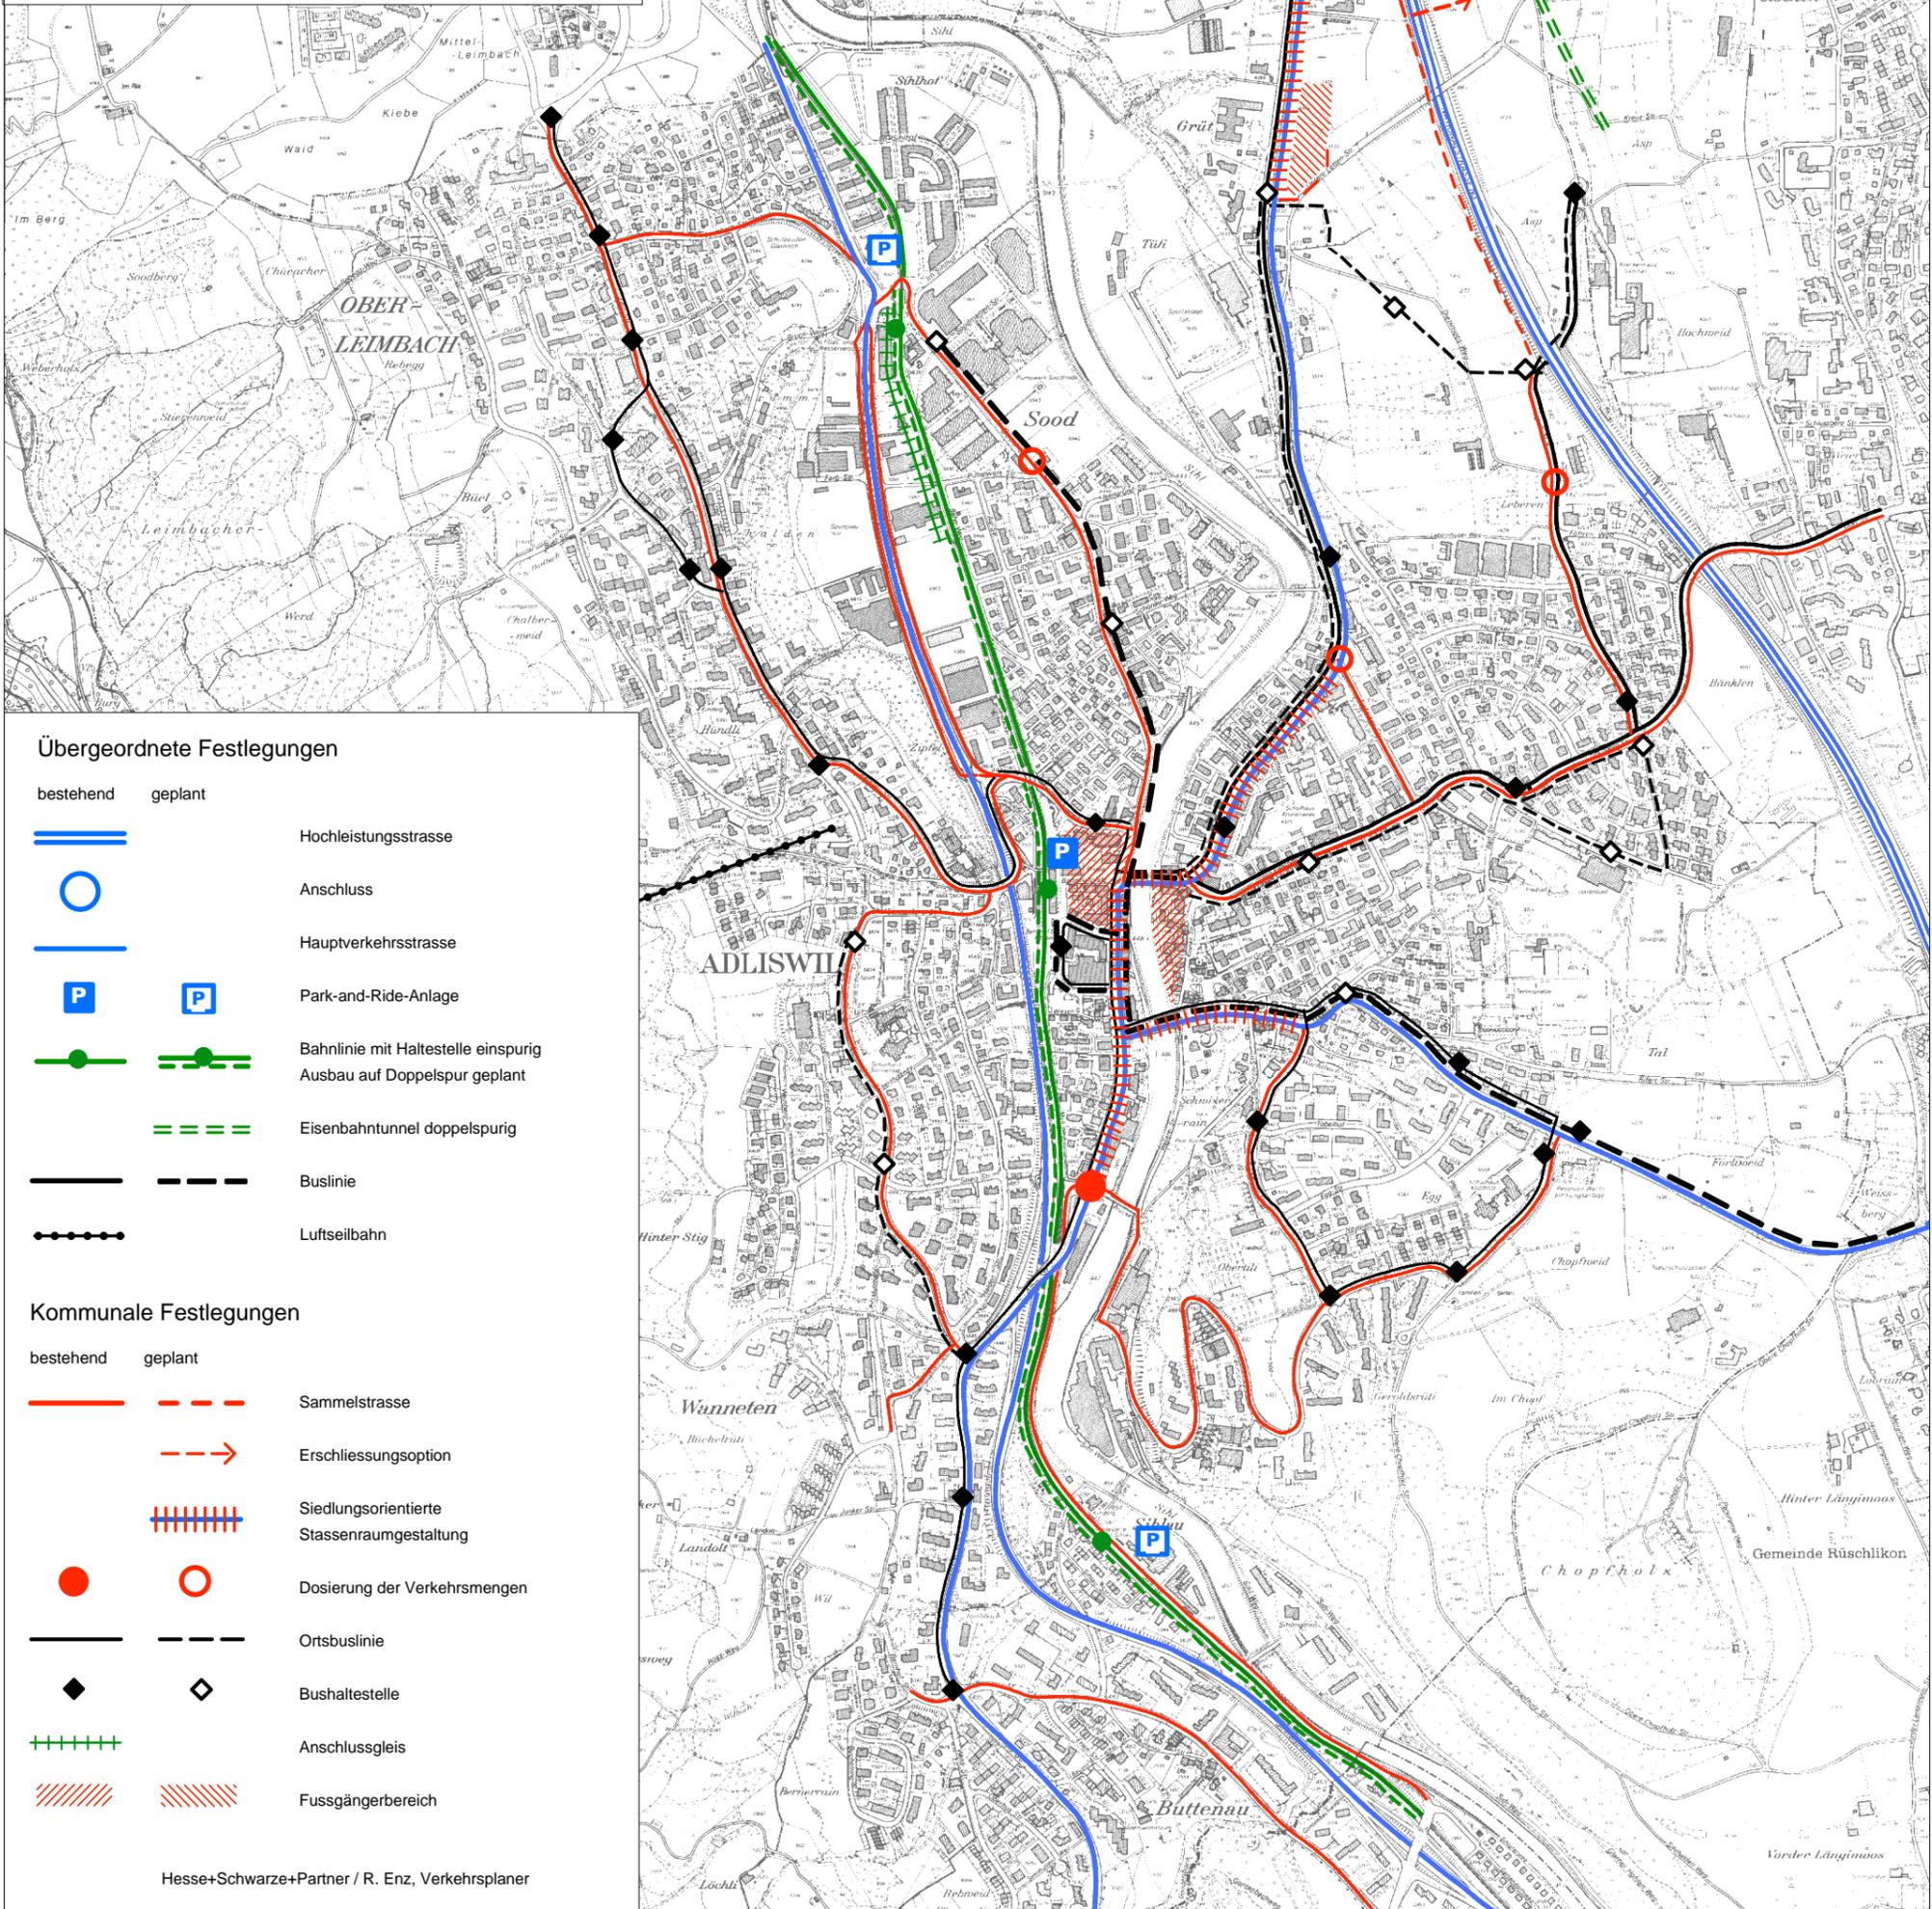


Verkehrsplan

Motorfahrzeugverkehr und öffentlicher Verkehr

Vom Gemeinderat festgesetzt am 2. Dezember 1998
Von der Baudirektion genehmigt am 30. März 1999

Originalmassstab 1 : 5'000

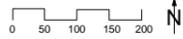


Übergeordnete Festlegungen

bestehend	geplant	
		Hochleistungsstrasse
		Anschluss
		Hauptverkehrsstrasse
		Park-and-Ride-Anlage
		Bahnlinie mit Haltestelle einspurig Ausbau auf Doppelspur geplant
		Eisenbahntunnel doppelspurig
		Buslinie
		Luftseilbahn

Kommunale Festlegungen

bestehend	geplant	
		Sammelstrasse
		Erschliessungsoption
		Siedlungsorientierte Stassenraumgestaltung
		Dosierung der Verkehrsmengen
		Ortsbuslinie
		Bushaltestelle
		Anschlussgleis
		Fussgängerbereich

Hesse+Schwarze+Partner / R. Enz, Verkehrsplaner

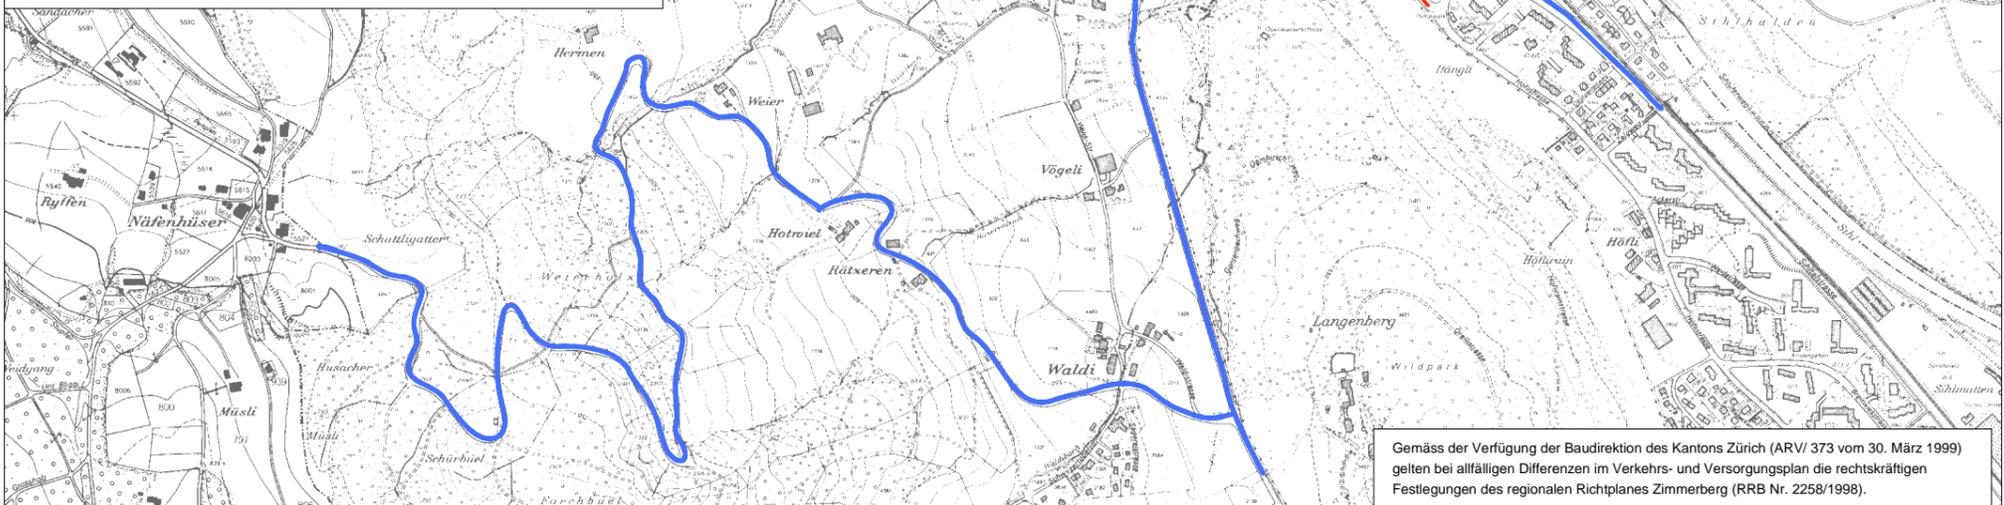

Gemäss der Verfügung der Baudirektion des Kantons Zürich (ARV/ 373 vom 30. März 1999) gelten bei allfälligen Differenzen im Verkehrs- und Versorgungsplan die rechtskräftigen Festlegungen des regionalen Richtplanes Zimmerberg (RRB Nr. 2258/1998).