


# Verkehrsplan

## Fussgängerverkehr

Vom Gemeinderat festgesetzt am 2. Dezember 1998  
Von der Baudirektion genehmigt am 30. März 1999

Originalmassstab 1 : 5'000

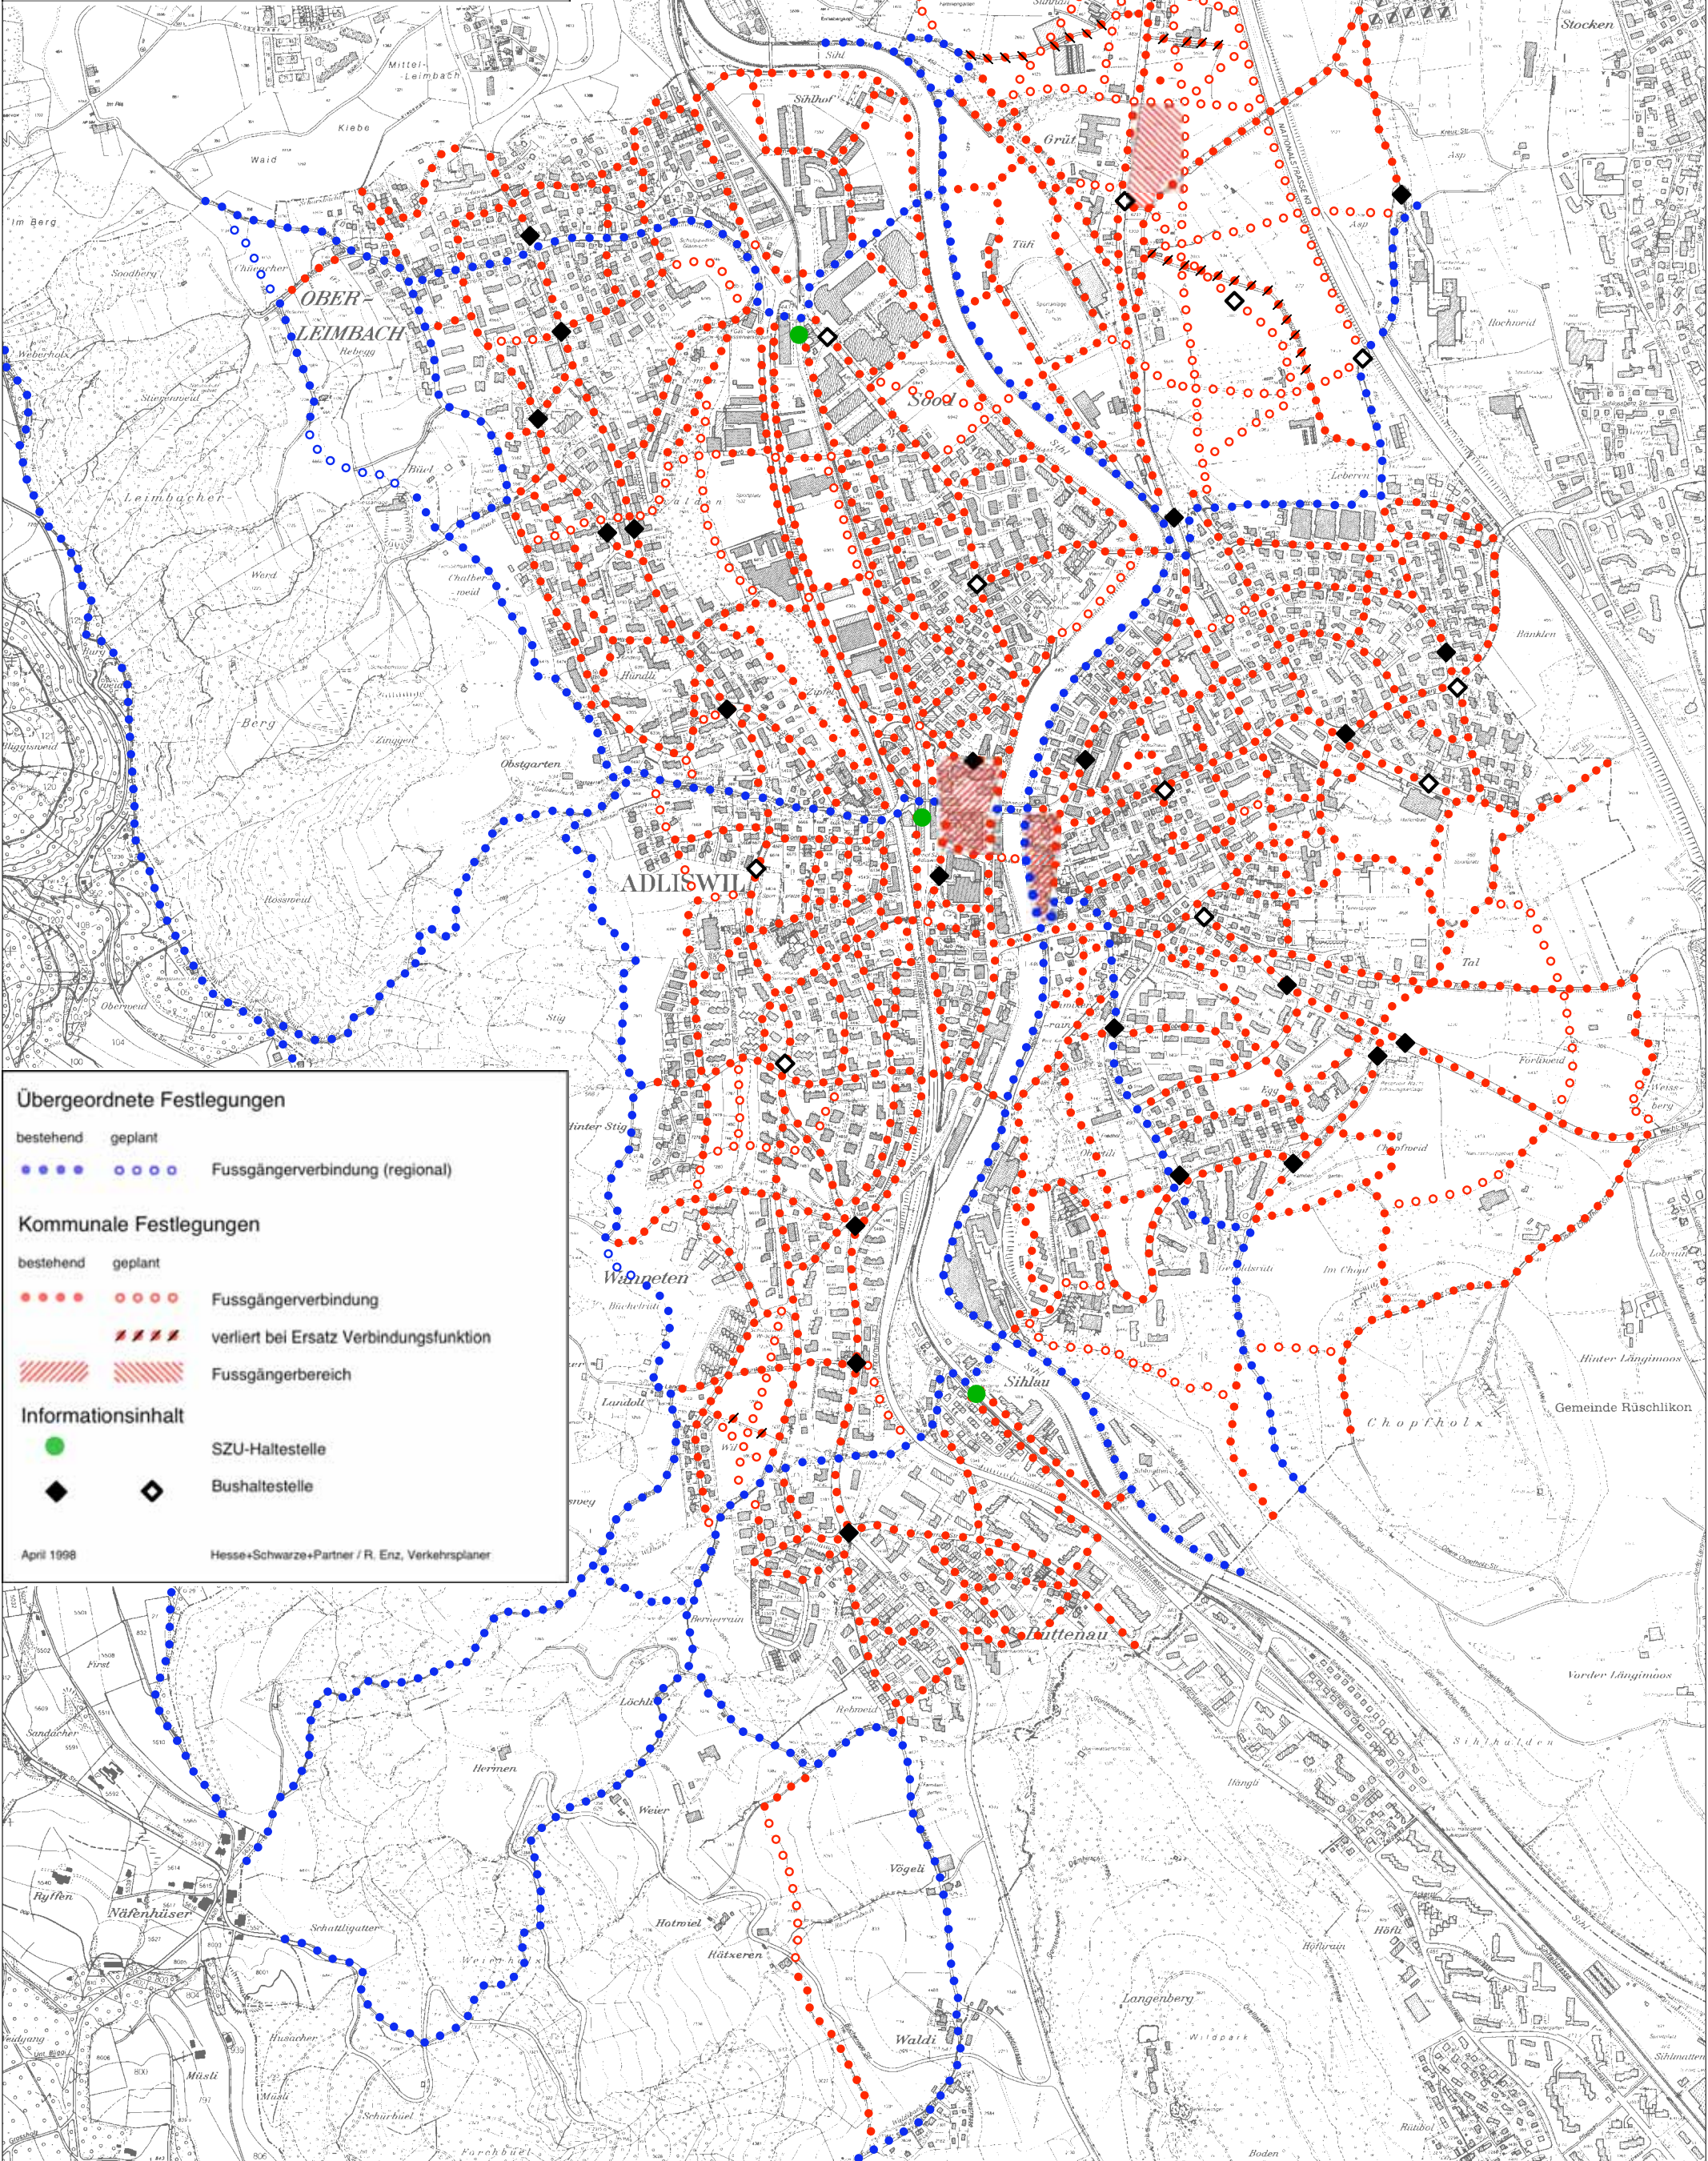

**Übergeordnete Festlegungen**

bestehend	geplant	
●●●●	○●○●	Fussgängerverbindung (regional)

**Kommunale Festlegungen**

bestehend	geplant	
●●●●	○●○●	Fussgängerverbindung
////	////	verliert bei Ersatz Verbindungsfunktion
////	////	Fussgängerbereich

**Informationsinhalt**

●	SZU-Haltestelle
◆	Bushaltestelle

April 1998      Hesse+Schwarze+Partner / R. Enz, Verkehrsplaner