
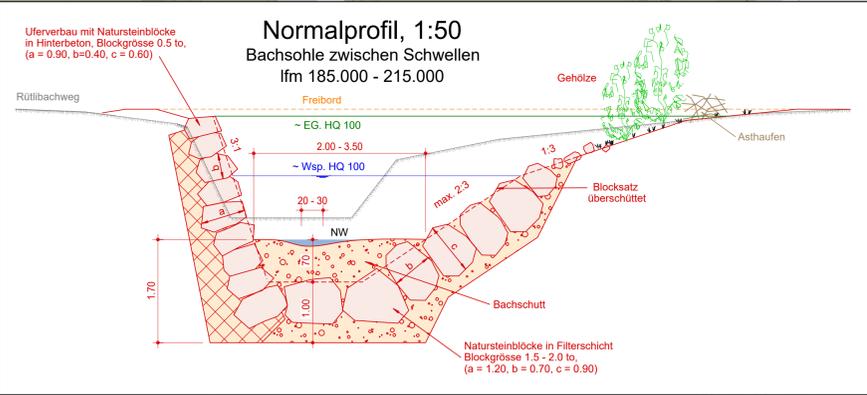


Situation 1:100

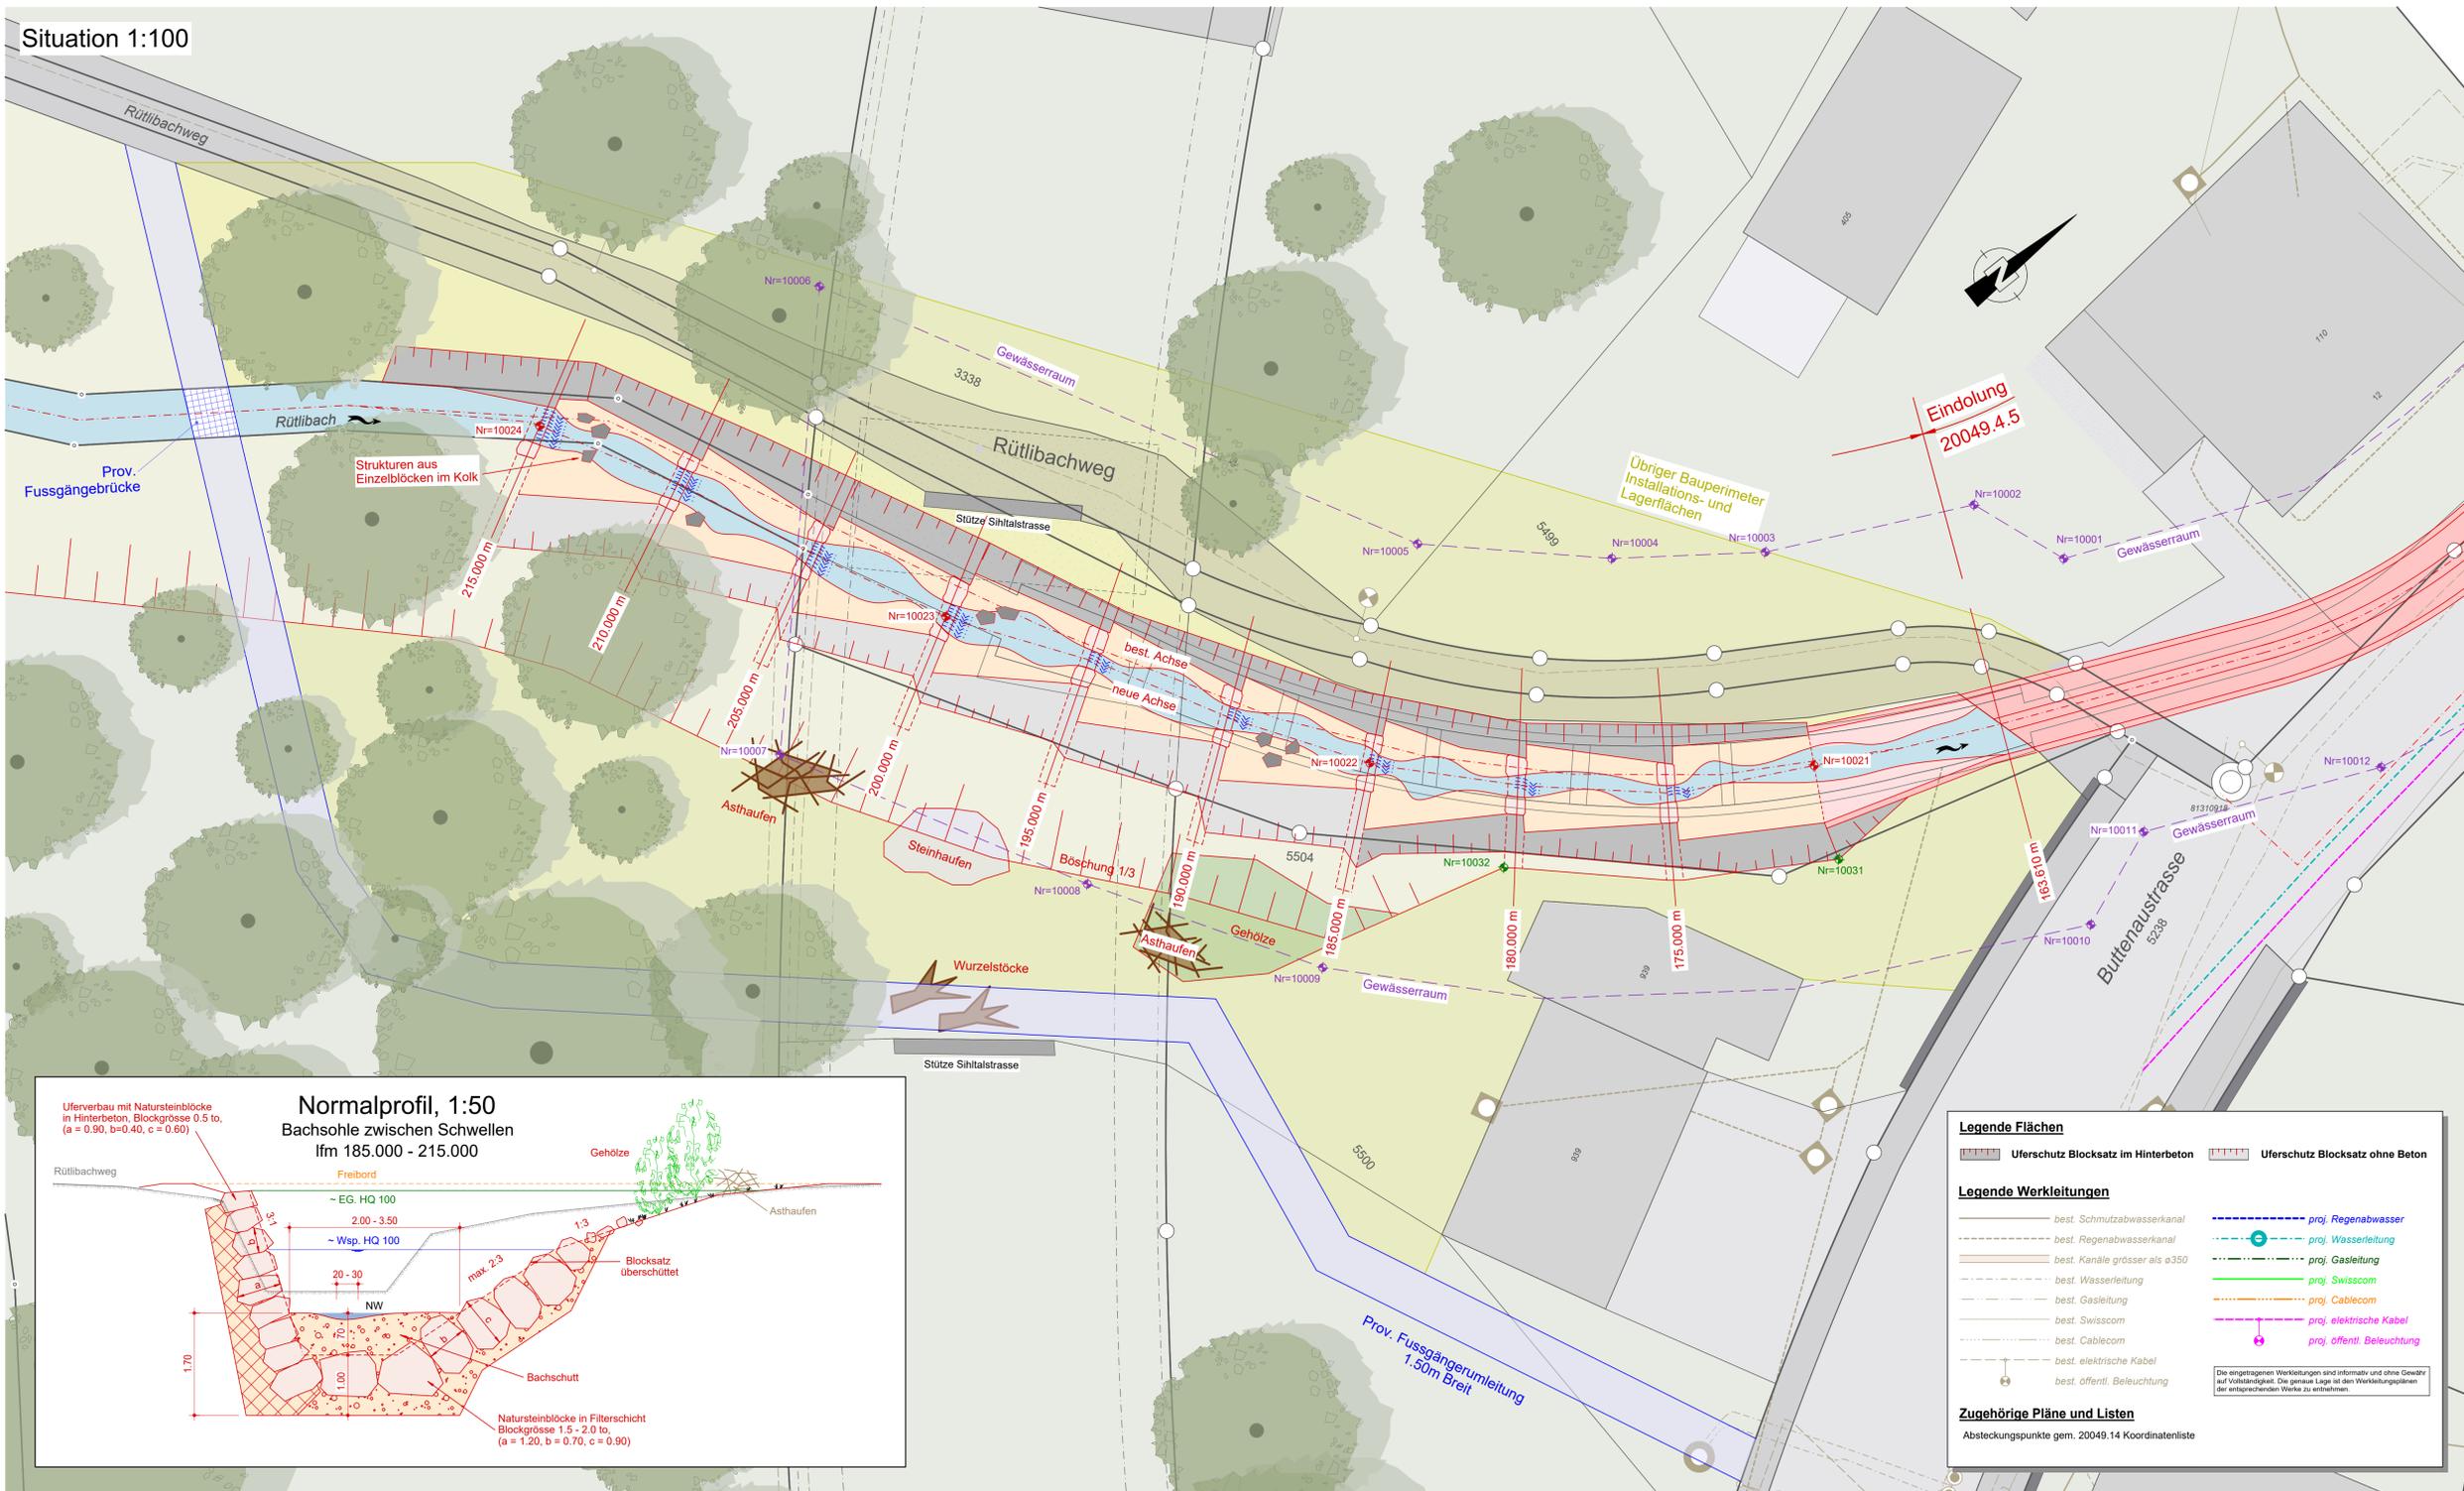

**Legende Flächen**

- Uferschutz Blocksatz im Hinterbeton
- Uferschutz Blocksatz ohne Beton



**Legende Werkleitungen**

- best. Schmutzabwasserkanal
- best. Regenabwasserkanal
- best. Kanäle grösser als ø350
- best. Wasserleitung
- best. Gasleitung
- best. Swisscom
- best. Cablecom
- best. elektrische Kabel
- best. öffentl. Beleuchtung
- proj. Regenwasser
- proj. Wasserleitung
- proj. Gasleitung
- proj. Swisscom
- proj. Cablecom
- proj. elektrische Kabel
- proj. öffentl. Beleuchtung

**Zugehörige Pläne und Listen**

Absteckungspunkte gem. 20049.14 Koordinatenliste

Längenprofil 1:100

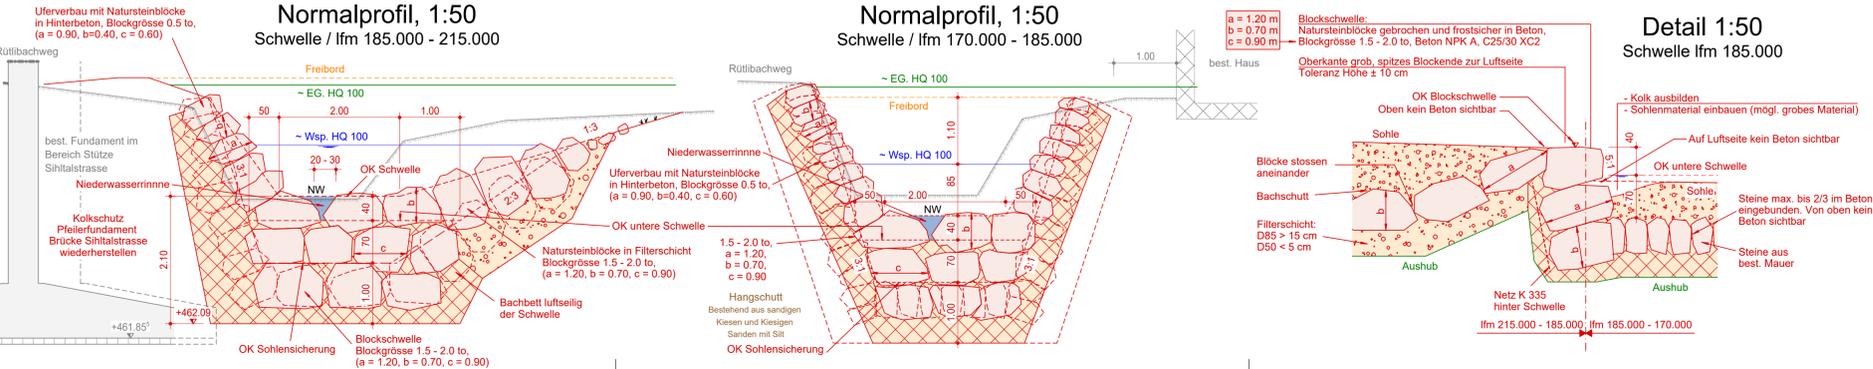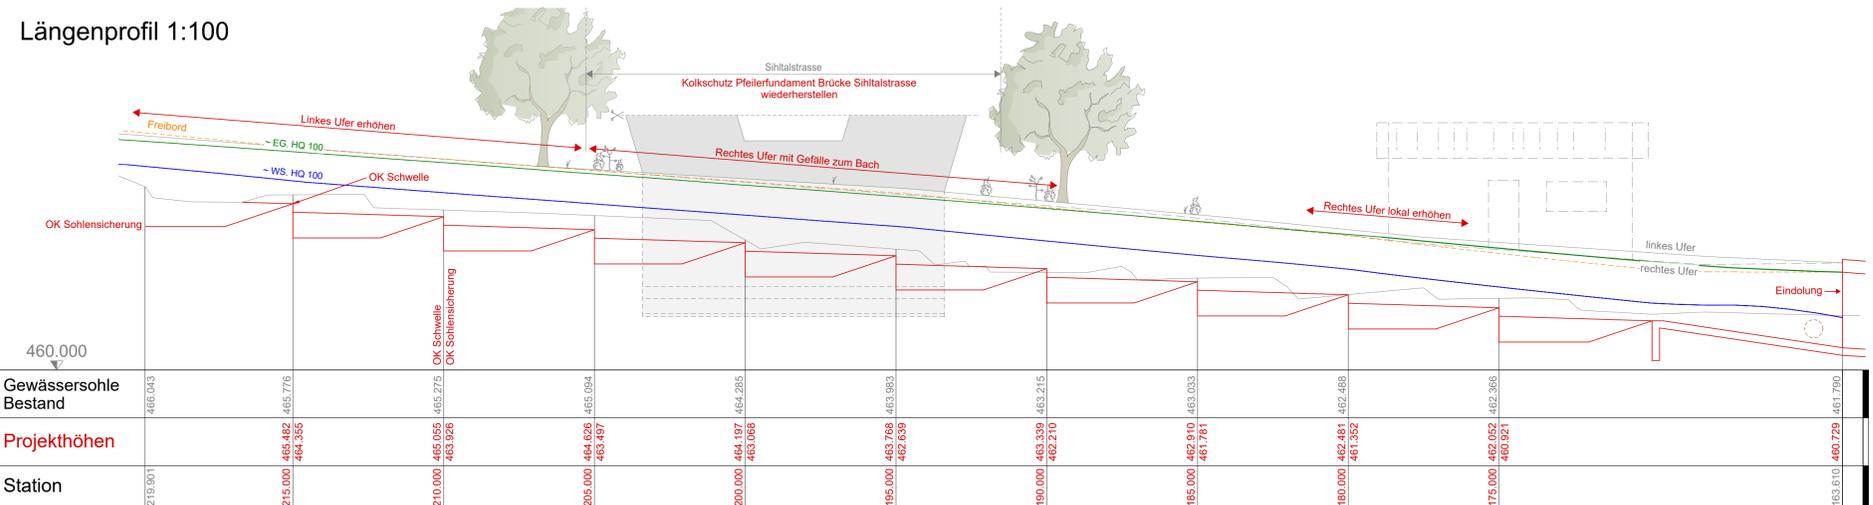

**Stadt Adliswil**

**Bauherr:** Stadt Adliswil, Planung Werke

**Objekt:** Hochwasserschutz Rütlibach 13.0, Abschnitt Sihtalstrasse bis Sihl

**Phase:** Bauprojekt

**Bezeichnung:** Detailplan Oberlauf  
Situation 1:100 / Längenprofil 1:100 / Schnitte 1:50  
Detail Schwelle 1:50

**Nr.:** 20049.4.4A

**Format:** 80 x 84

**Datum:** 19.02.2021

**Gezeichnet:** lbaig

**PL:** avo / beb

**Geprüft:** jpa / fas

**Freigabe:** dfl

**Index:** Änderung

**A:** Rückmeldung aus Infoversand und Antervehmessung

**Datum / Bez.:** 27.05.21 / lbaig

**Geprüft:** jpa / fas

**Flückiger + Bosshard AG**

**in Zusammenarbeit mit:** Emch+Berger AG Bern, Niederlassung Spiez

**Emch+Berger**

**DIPLOM-ING. ETH/IAUS/IC**  
Raffelstrasse 32, 8045 Zürich - 044 555 3600