Schemaschnitt 1:50
Schussrinne

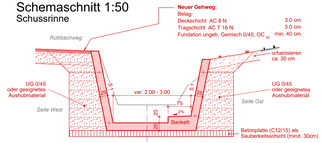

Schnitt A-A, 1:50
Endzustand

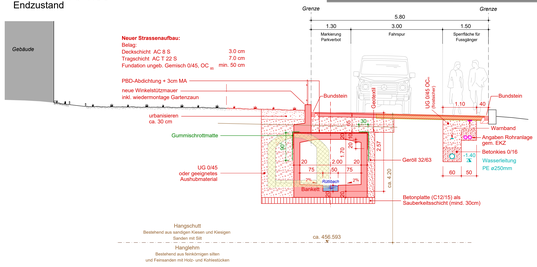

Legende Flächen

- Strassenbau
- Urbanisieren
- Zufahrten

Legende Werkleitungen

- best. Schmutzabwasserkanal
- best. Regenabwasserkanal
- best. Kanäle grösser als ø350
- best. Wasserleitung
- best. Gasleitung
- best. Swisscom
- best. Cablecom
- best. elektrische Kabel
- best. öffentl. Beleuchtung
- proj. Regenabwasser
- proj. Wasserleitung
- proj. Gasleitung
- proj. Swisscom
- proj. Cablecom
- proj. elektrische Kabel
- proj. öffentl. Beleuchtung

Die eingetragenen Werkleitungen sind informativ und ohne Gewähr auf Vollständigkeit. Die genaue Lage ist den Werkleitungsplänen der entsprechenden Werke zu entnehmen.

Zugehörige Pläne und Listen

Absteckungspunkte gem. 20049.14 Koordinatenliste

Situation 1:100

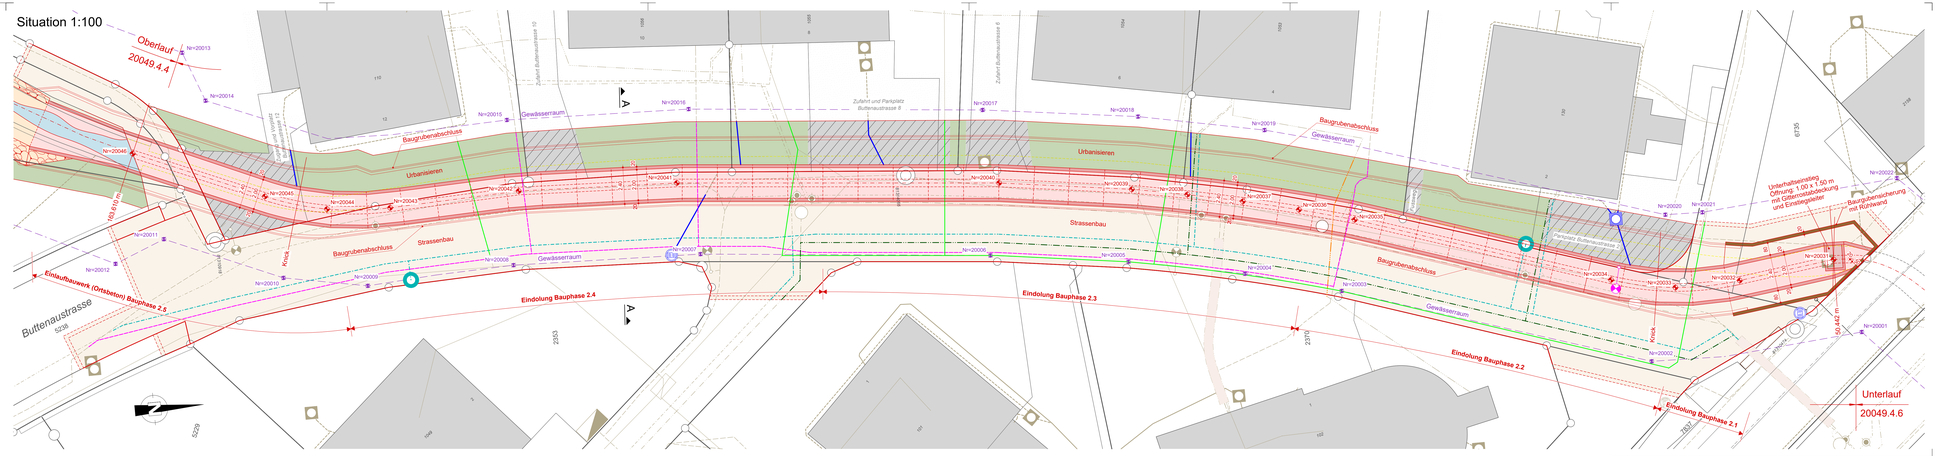
Oberlauf
20049.4.4
N=20013
N=20014
N=20015
N=20016
N=20017
N=20018
N=20019
N=20020
N=20021
N=20022
N=20046
N=20045
N=20044
N=20043
N=20042
N=20041
N=20040
N=20039
N=20038
N=20037
N=20036
N=20035
N=20034
N=20033
N=20032
N=20031
N=20030
N=20029
N=20028
N=20027
N=20026
N=20025
N=20024
N=20023
N=20012
N=20011
N=20010
N=20009
N=20008
N=20007
N=20006
N=20005
N=20004
N=20003
N=20002
N=20001
Gewässerraum
Baugrubenabschluss
Urbanisieren
Strassenbau
Einfahrtsweg (Ortsbeton) Bauphase 2.5
Eindolung Bauphase 2.4
Eindolung Bauphase 2.3
Eindolung Bauphase 2.2
Eindolung Bauphase 2.1
Unterhaltseinstieg
Öffnung 1.00 x 1.50 m
mit Gitterrostabdeckung
und Einstiegsleiter
Baugrubensicherung
mit Rückwand
Unterlauf
20049.4.6
Buttenaustrasse
502a
Zufahrt Buttenaustrasse 12
Zufahrt Buttenaustrasse 10
Zufahrt Buttenaustrasse 8
Zufahrt und Parkplatz Buttenaustrasse 8
Parkplatz Buttenaustrasse 4
Parkplatz Buttenaustrasse 2
Vorplatz Buttenaustrasse 12
Rütlibachweg
Einmündung Sihlaurain
SZU
Sihlstrasse
Gehweg
Kreis 4
Kreis 5
Kreis