


Situation 1:100

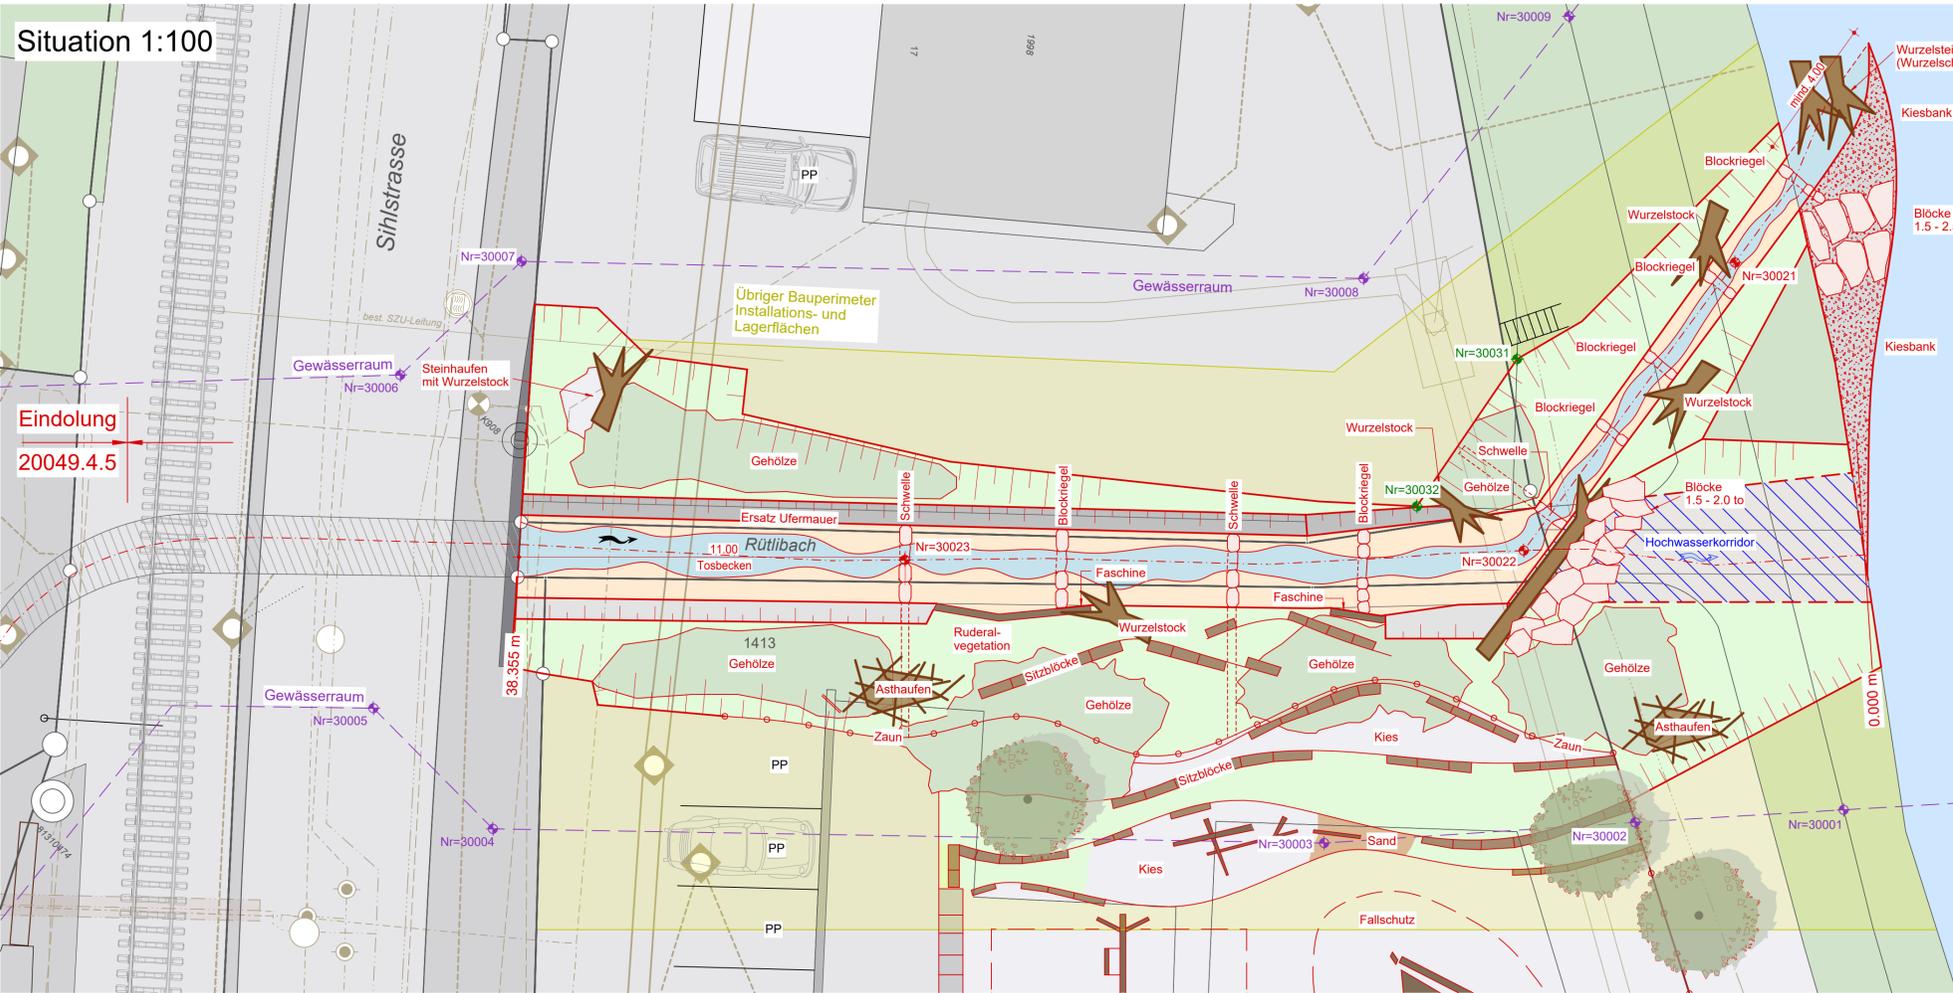

Legende Flächen

- Uferschutz Blocksatz im Hinterbeton
- Uferschutz Blocksatz ohne Beton

Legende Werkleitungen

- best. Schmutzabwasserkanal
- best. Regenabwasserkanal
- best. Kanäle grösser als ø350
- best. Wasserleitung
- best. Gasleitung
- best. Swisscom
- best. Cablecom
- best. elektrische Kabel
- best. öffentl. Beleuchtung
- proj. Regenabwasser
- proj. Wasserleitung
- proj. Gasleitung
- proj. Swisscom
- proj. Cablecom
- proj. elektrische Kabel
- proj. öffentl. Beleuchtung


Zugehörige Pläne und Listen

Absteckungspunkte gem. 20049.14 Koordinatenliste


Längenprofil 1:100




Normalprofil, 1:50

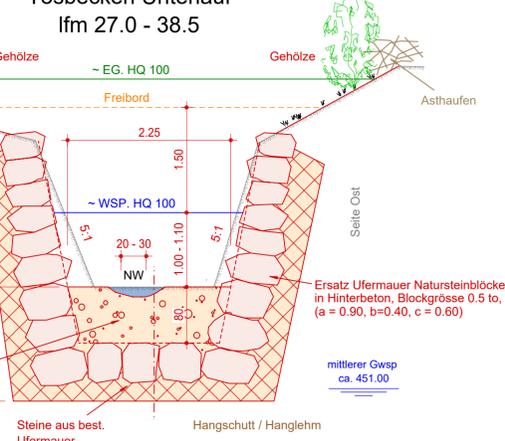

Längenprofil 1:100

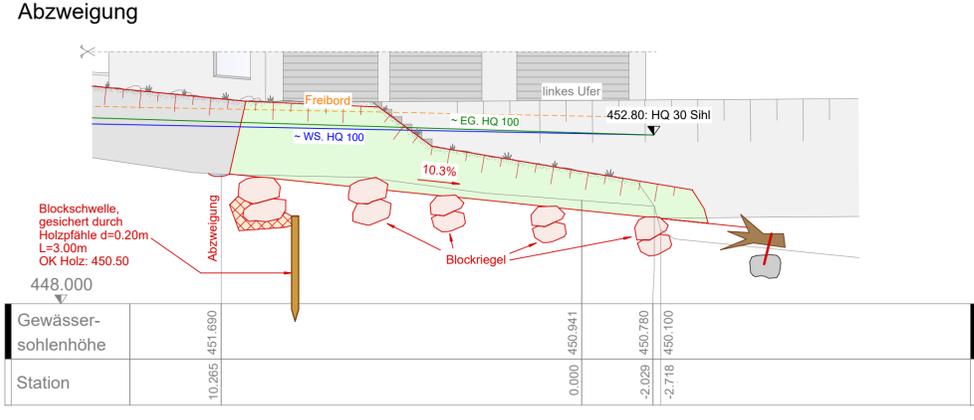

Normalprofil, 1:50

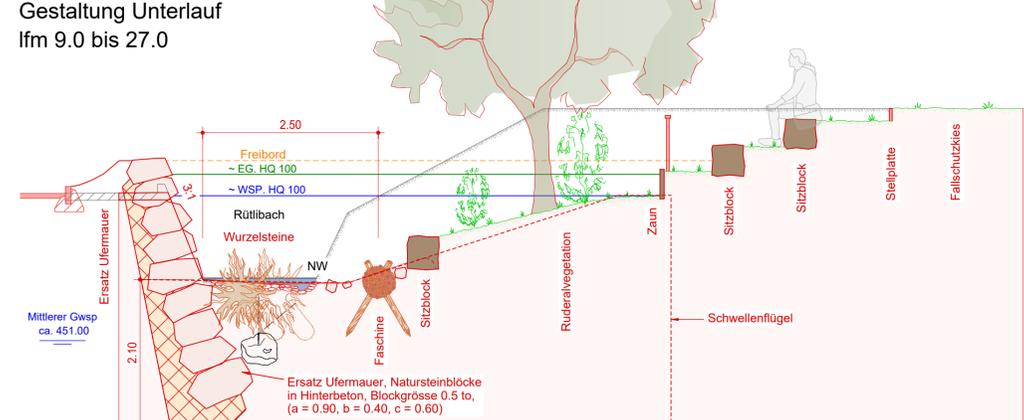

Stadt Adliswil

Bauherr Stadt Adliswil, Planung Werke

Objekt Hochwasserschutz Rütlibach 13.0, Abschnitt Sihlstrasse bis Sihl

Phase Bauprojekt

Bezeichnung Detailplan Unterlauf
Situation 1:100 / Längenprofil 1:100 / Schnitte 1:50

Nr. 20049.4.6A

Format 60 x 63

Datum 19.02.2021

Geszeichnet lbag

PL avo / beb

Geprüft jsa / fas

Freigabe dff

Index Aenderung

Datum / Gez. Geprüft

A Rückmeldung aus Infoversand und Amtvernehmung

Datum / Gez. 27.05.21 / lbag

jsa / fas

Flückiger + Bosshard AG

Emch+Berger AG

in Zusammenarbeit mit:
Emch+Berger AG Bern,
Niederfassung Spiez

DIPL. ING. ETH/SIA/SUSC
Raffelstrasse 32, 8045 Zürich - 044 555 3600