




Stadt Adliswil

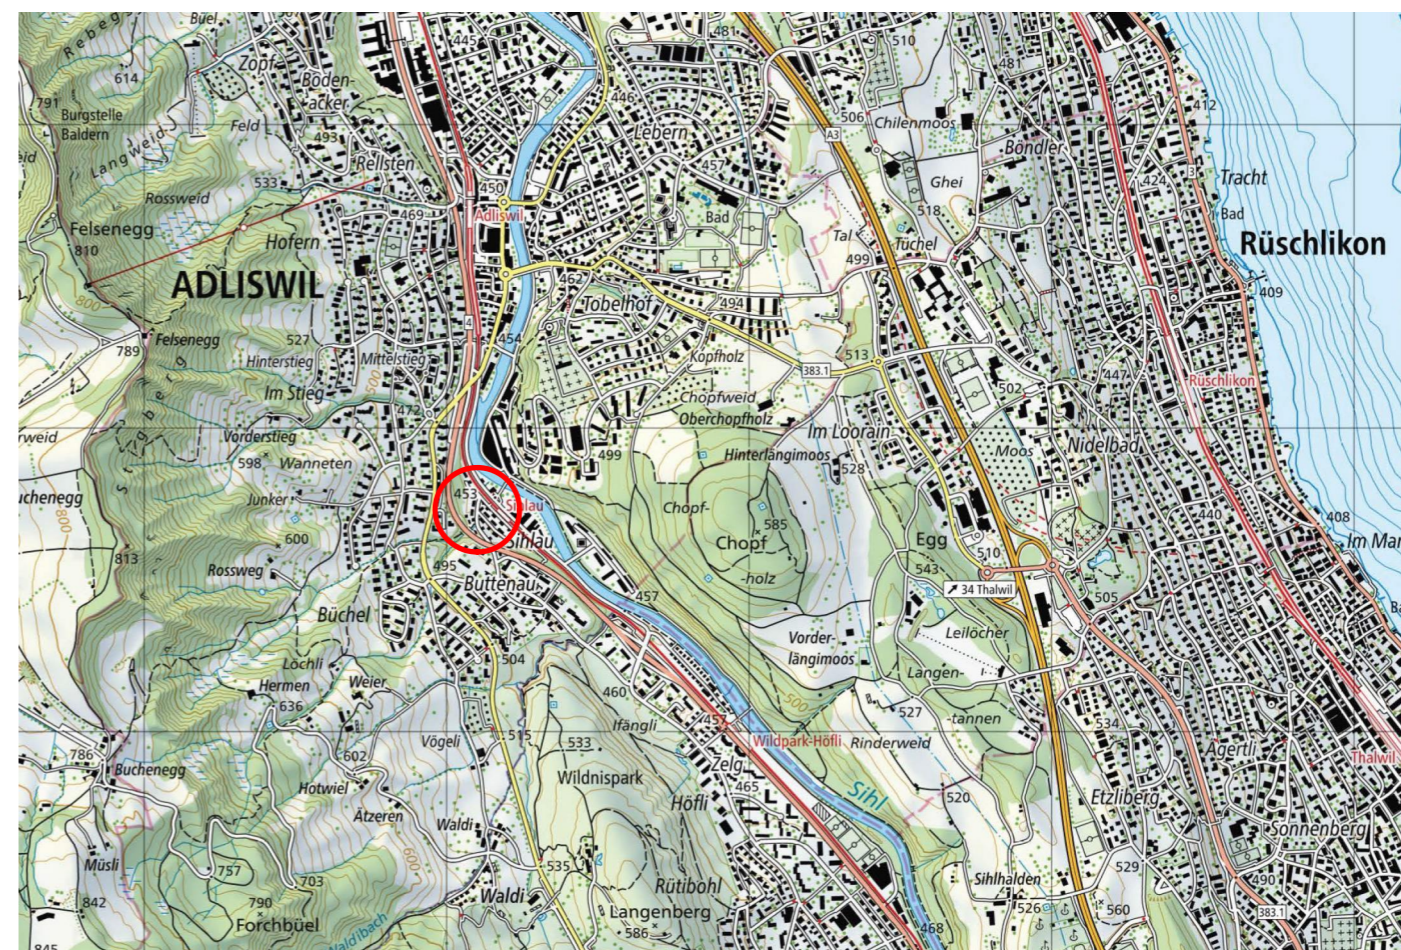

Bauherr	Stadt Adliswil, Planung Werke				
Objekt	Hochwasserschutz Rütlibach 13.0, Abschnitt Sihltalstrasse bis Sihl				
Phase	Bauprojekt	Nr. 20049.4.11.3			
Bezeichnung	Plan für temporäre Rodung (Rodungsplan) Situation 1:1000			Format	A3
				Datum	19.02.2021
				Gezeichnet	braz
				PL	avo
				Geprüft	jpa
Index	Aenderung	Freigabe	dfi		
		Datum / Gez.	Geprüft		

Flückiger + Bosshard AG
 DIPL. ING. ETH/SIA/USIC
 Räfelfstrasse 32, 8045 Zürich - 044 555 3600

in Zusammenarbeit mit:
 Emch+Berger AG Bern,
 Niederlassung Spiez

