


± 0.00
OK Ecke Brunnen
= 494.733 m.ü.M.

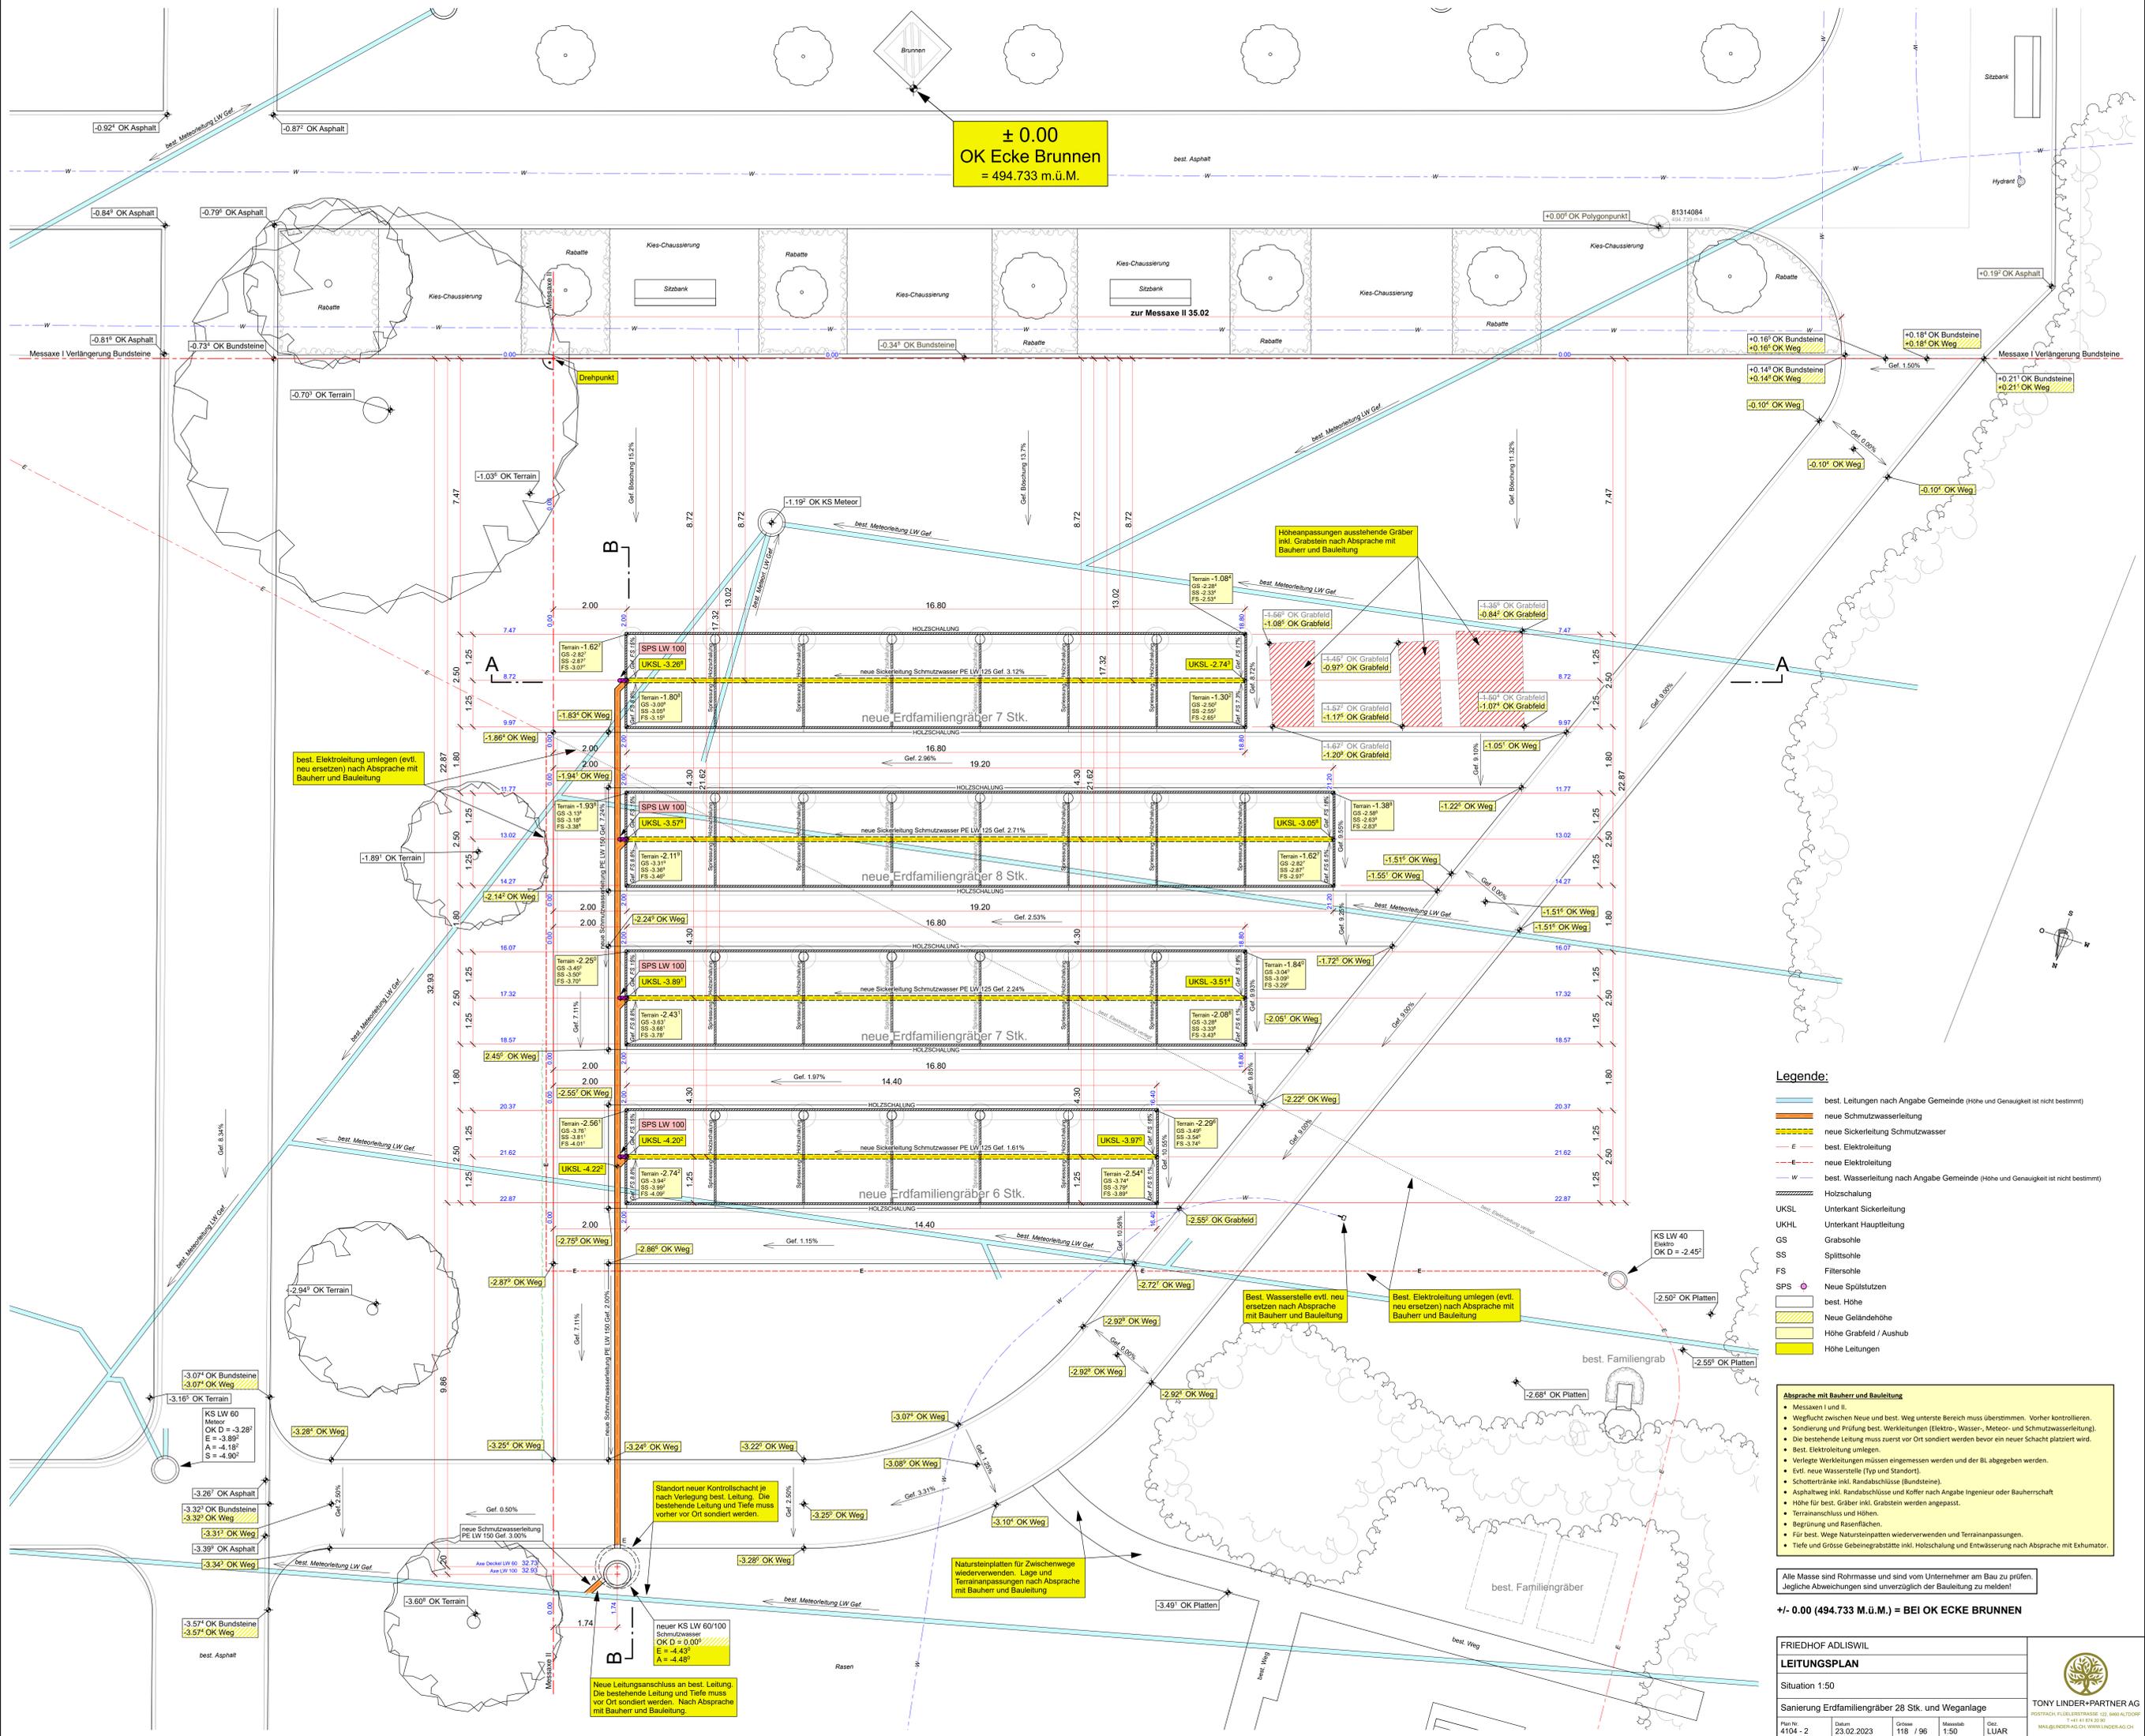

- Legende:**
- best. Leitungen nach Angabe Gemeinde (Höhe und Genauigkeit ist nicht bestimmt)
 - neue Schutzwasserleitung
 - neue Sickerleitung Schmutzwasser
 - E best. Elektroleitung
 - E neue Elektroleitung
 - W best. Wasserleitung nach Angabe Gemeinde (Höhe und Genauigkeit ist nicht bestimmt)
 - Holzschalung
 - UKSL Unterkanal Hauptleitung
 - GS Grabsohle
 - SS Spilltsohle
 - FS Filtersohle
 - SPS Neue Spülstützen
 - best. Höhe
 - ▨ Neue Geländehöhe
 - ▨ Höhe Grabfeld / Aushub
 - ▨ Höhe Leitungen

- Absprache mit Bauherr und Bauleitung**
- Messaxen I und II.
 - Wegflucht zwischen Neuem und best. Weg unterste Bereich muss überstimmen. Vorher kontrollieren.
 - Sondierung und Prüfung best. Werkleitungen (Elektro-, Wasser-, Meteor- und Schutzwasserleitung).
 - Die bestehende Leitung muss zuerst vor Ort sondiert werden bevor ein neuer Schacht platziert wird.
 - Best. Elektroleitungen umlegen.
 - Verlegte Werkleitungen müssen eingemessen werden und der Bl. abgegeben werden.
 - Evtl. neue Wasserstelle (Typ und Standort).
 - Schottertränke inkl. Randabschlüsse (Bundsteine).
 - Asphaltweg inkl. Randabschlüsse und Koffer nach Angabe Ingenieur oder Bauherrschaft
 - Höhe für best. Gräber inkl. Grabstein werden angepasst.
 - Terrainanschluss und Höhen.
 - Begrünung und Rasenflächen.
 - Für best. Wege Natursteinplatten wiederverwenden und Terrainanpassungen.
 - Tiefe und Größe Gebeinegräbstätte inkl. Holzschalung und Entwässerung nach Absprache mit Exhumator.

Alle Masse sind Röhrmasse und sind vom Unternehmer am Bau zu prüfen.
Jegliche Abweichungen sind unverzüglich der Bauleitung zu melden!

+/- 0.00 (494.733 M.ü.M.) = BEI OK ECKE BRUNNEN

FRIEDHOF ADLISWIL
LEITUNGSPLAN
Situation 1:50
Sanierung Erdfamiliengräber 28 Stk. und Weganlage

Plan-Nr.	Datum	Blatt	Messstab	Gez.
4104 - 2	23.02.2023	118 / 96	1:50	LUAR

TONY LINDER+PARTNER AG
POSTFACH FLÜELERSTRASSE 52, 8604 FAULBACH
T +41 41 874 25 25
MAIL:GEO@TLAG.CH WWW.LINDER+P.CH