


Übersicht 1:500

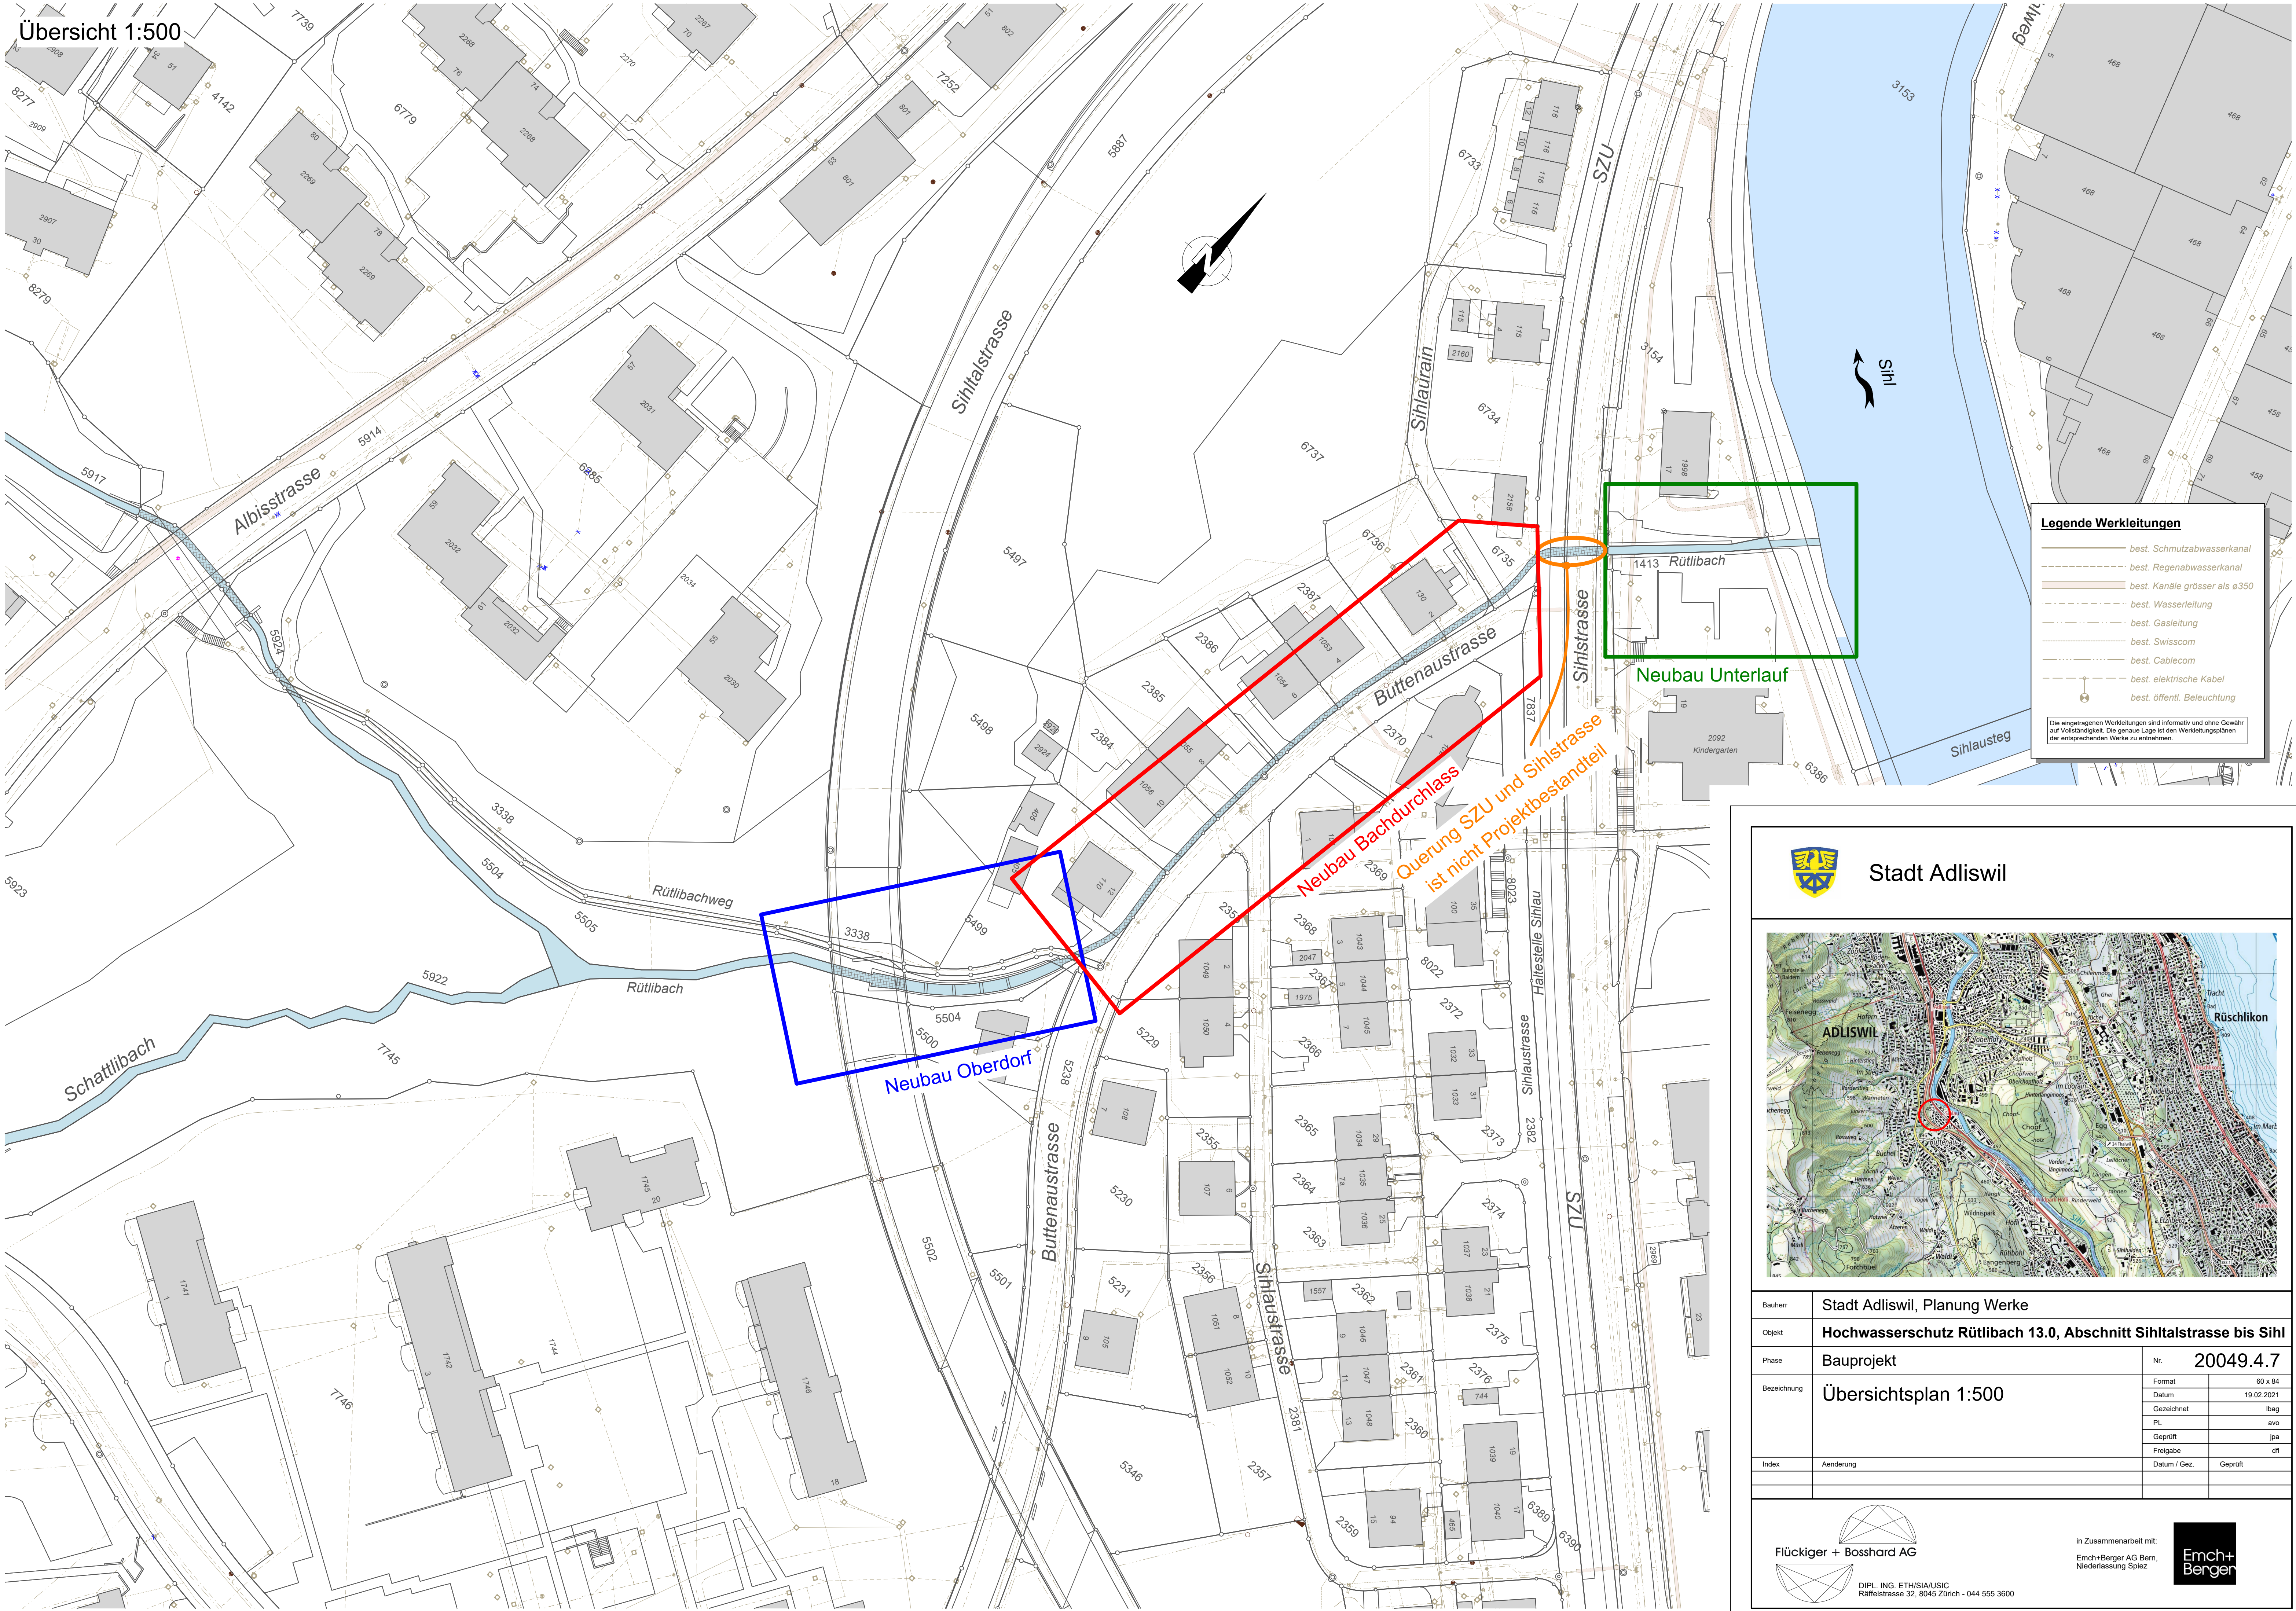


Legende Werkleitungen

- best. Schutzabwasserkanal
- best. Regenabwasserkanal
- best. Kanäle grösser als ø350
- best. Wasserleitung
- best. Gasleitung
- best. Swisscom
- best. Cablecom
- best. elektrische Kabel
- best. öffentl. Beleuchtung


Die eingezeichneten Werkleitungen sind informativ und ohne Gewähr auf Vollständigkeit. Die genaue Lage ist den Werkleitungsplänen der entsprechenden Werke zu entnehmen.



Stadt Adliswil

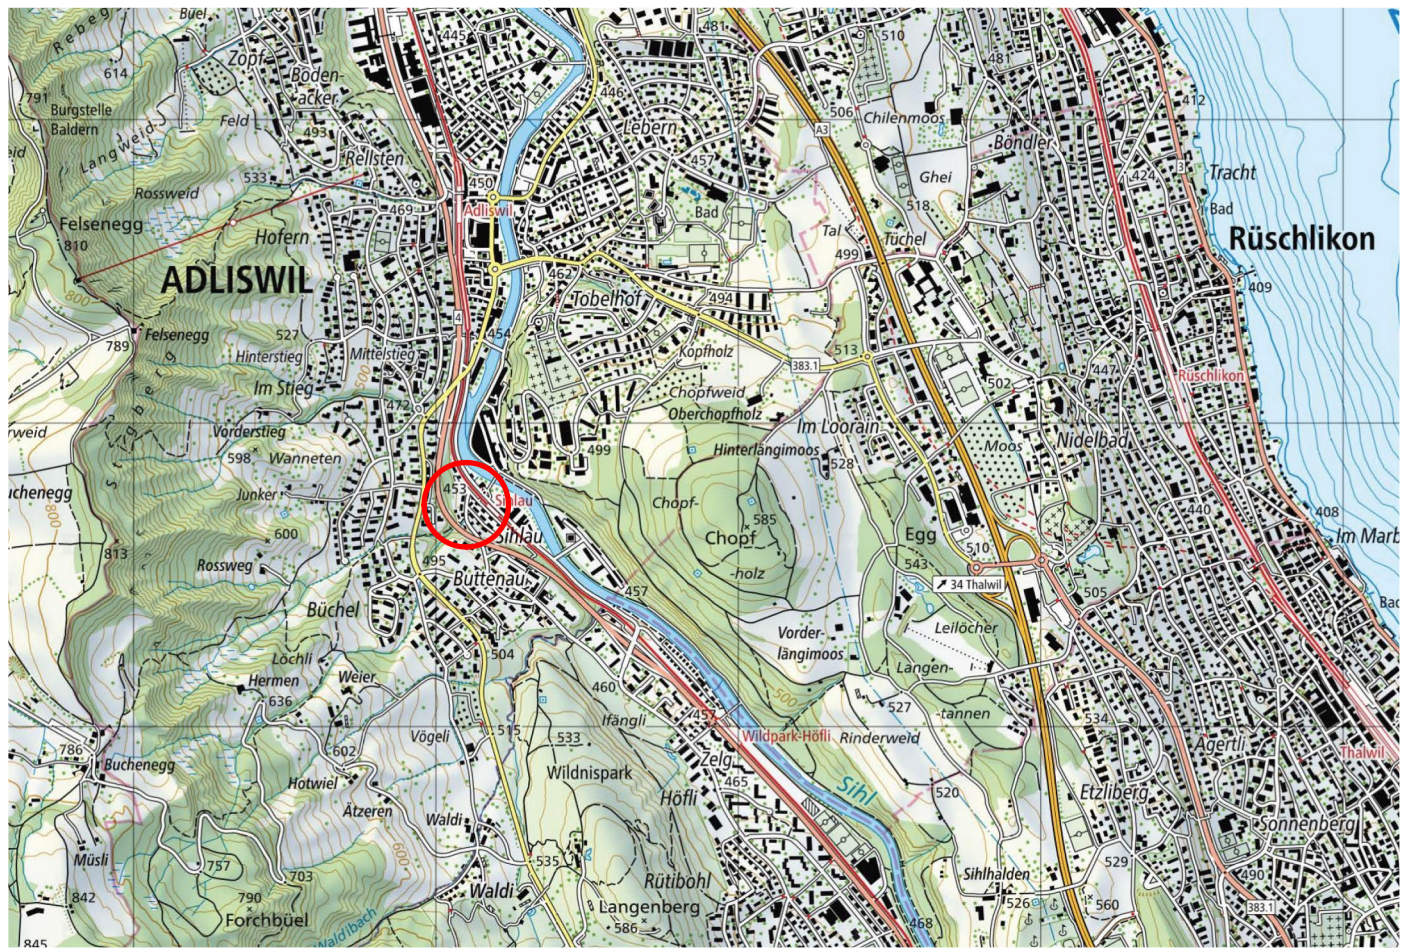

Bauherr	Stadt Adliswil, Planung Werke		
Objekt	Hochwasserschutz Rütlibach 13.0, Abschnitt Sihlstrasse bis Sihl		
Phase	Bauprojekt	Nr.	20049.4.7
Bezeichnung	Übersichtsplan 1:500	Format	60 x 84
		Datum	19.02.2021
		Gezeichnet	lbag
		PL	avo
		Geprüft	jpa
Index	Aenderung	Freigabe	dff
		Datum / Gez.	Geprüft

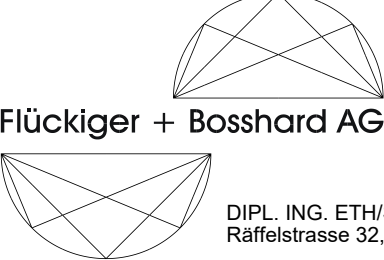

Flückiger + Bosshard AG



in Zusammenarbeit mit:
Emch+Berger AG Bern,
Niederlassung Spiez

DIPL. ING. ETH/SIA/USIC
Raffelstrasse 32, 8045 Zürich - 044 555 3600