


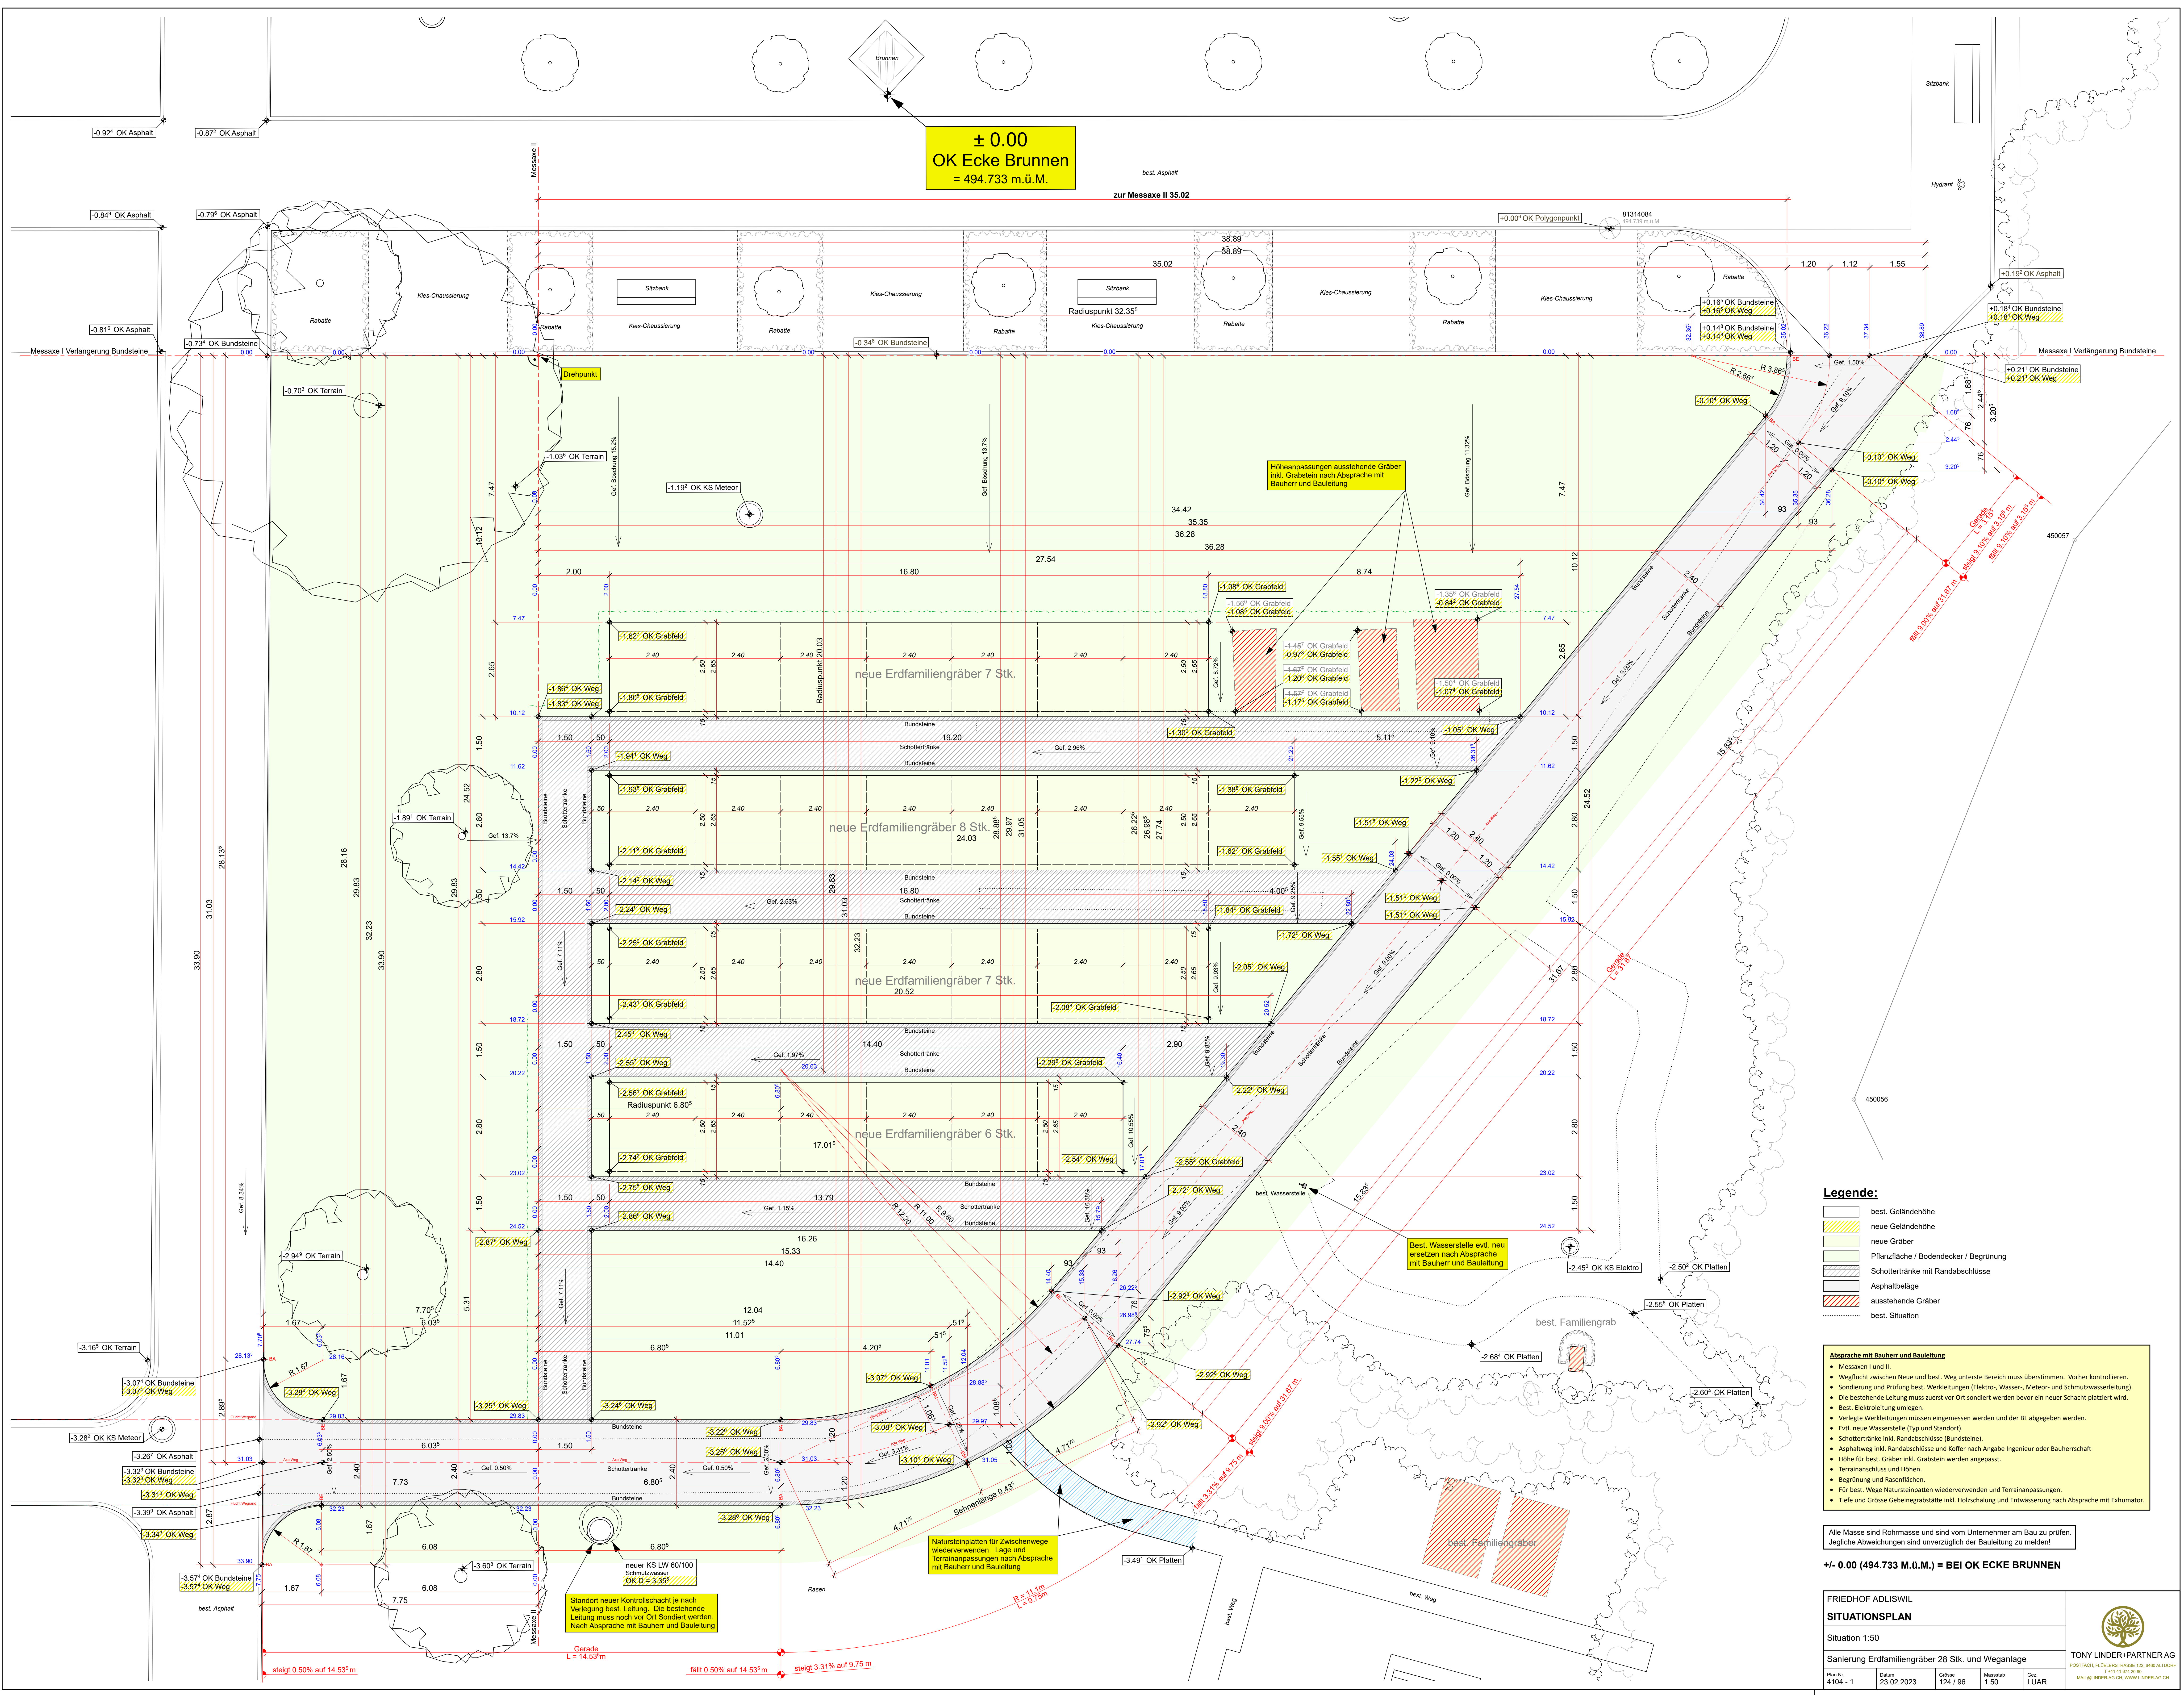

± 0.00
OK Ecke Brunnen
= 494.733 m.ü.M.

zur Messaxe II 35.02

Höhenanpassungen ausstehende Gräber
inkl. Grabstein nach Absprache mit
Bauherr und Bauleitung

Best. Wasserstelle evtl. neu
ersetzen nach Absprache
mit Bauherr und Bauleitung

Natursteinplatten für Zwischenwege
wiederverwenden. Lage und
Terrainanpassungen nach Absprache
mit Bauherr und Bauleitung

Standort neuer Kontrollschacht je nach
Verlegung best. Leitung. Die bestehende
Leitung muss noch vor Ort sondiert werden.
Nach Absprache mit Bauherr und Bauleitung

Legende:

- best. Geländehöhe
- neue Geländehöhe
- neue Gräber
- Pflanzfläche / Bodendecker / Begrünung
- Schottertränke mit Randabschlüssen
- Asphaltbeläge
- ausstehende Gräber
- best. Situation

Absprache mit Bauherr und Bauleitung:

- Messaxen I und II.
- Wegflucht zwischen Neue und best. Weg unterste Bereich muss überstimmen. Vorher kontrollieren.
- Sondierung und Prüfung best. Werkleitungen (Elektro-, Wasser-, Meteor- und Schmutzwasserleitung).
- Die bestehende Leitung muss zuerst vor Ort sondiert werden bevor ein neuer Schacht platziert wird.
- Best. Elektroleitung umlegen.
- Verlegte Werkleitungen müssen eingemessen werden und der BL abgegeben werden.
- Evtl. neue Wasserstelle (Typ und Standort).
- Schottertränke inkl. Randabschlüsse (Bundsteine).
- Asphaltweg inkl. Randabschlüsse und koffer nach Angabe Ingenieur oder Bauherrschaft.
- Höhe für best. Gräber inkl. Grabstein werden angepasst.
- Terrainanschluss und Höhen.
- Begrünung und Rasenflächen.
- Für best. Wege Natursteinplatten wiederverwenden und Terrainanpassungen.
- Tiefe und Grosse Gebeinegrabstätte inkl. Holzschulung und Entwässerung nach Absprache mit Exhumator.

Alle Masse sind Rohmasse und sind vom Unternehmer am Bau zu prüfen.
Jegliche Abweichungen sind unverzüglich der Bauleitung zu melden!

+/- 0.00 (494.733 m.ü.M.) = BEI OK ECKE BRUNNEN