


± 0.00  
OK Ecke Brunnen  
= 494.733 m.ü.M.

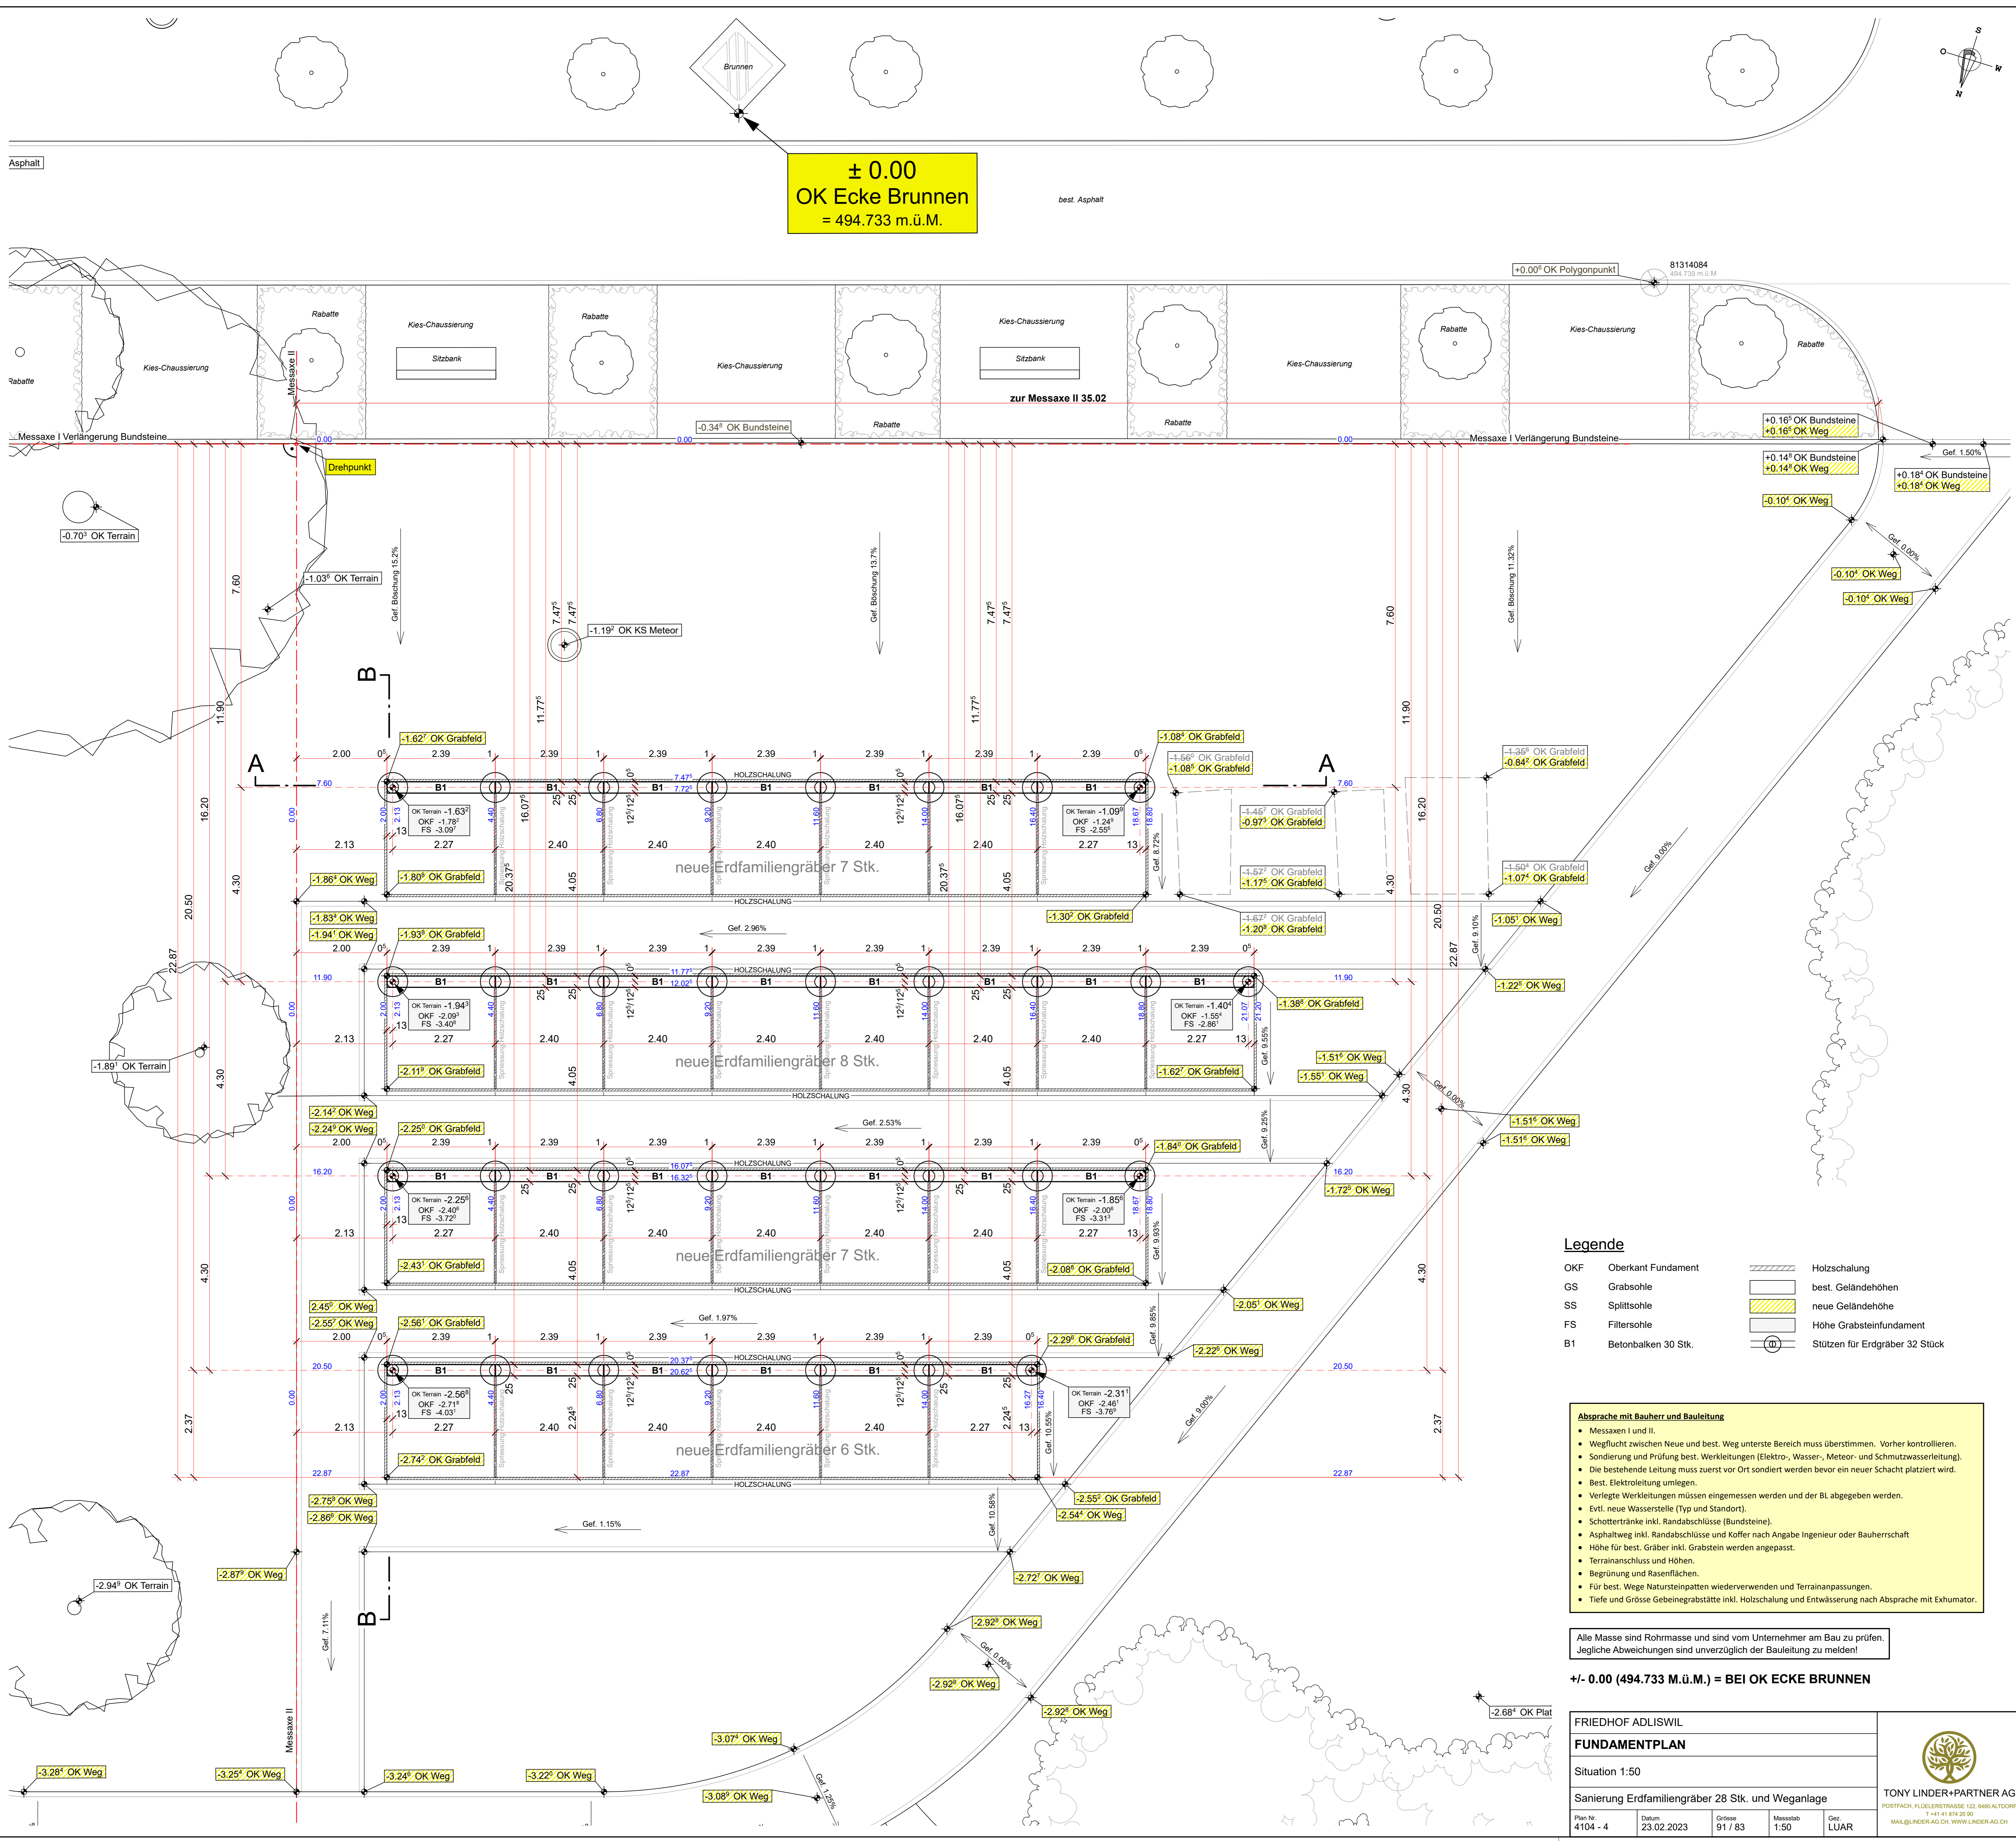

**Legende**

- |     |                     |  |                                |
|-----|---------------------|--|--------------------------------|
| OKF | Oberkante Fundament |  | Holzschalung                   |
| GS  | Grabsohle           |  | best. Geländehöhen             |
| SS  | Spaltsohle          |  | neue Geländehöhe               |
| FS  | Filtersohle         |  | Höhe Grabsteinfundament        |
| B1  | Betonbalken 30 Stk. |  | Stützen für Erdgräber 32 Stück |

- Absprache mit Bauherr und Bauleitung**
- Messaxen I und II.
  - Wegflucht zwischen Neuem und best. Weg unterste Bereich muss überstimmen. Vorher kontrollieren.
  - Sondierung und Prüfung best. Werkleitungen (Elektro-, Wasser-, Meteor- und Schmutzwasserleitung).
  - Die bestehende Leitung muss zuerst vor Ort sondiert werden bevor ein neuer Schacht platziert wird.
  - Best. Elektroleitung umlegen.
  - Verlegte Werkleitungen müssen eingemessen werden und der BL abgegeben werden.
  - Evtl. neue Wasserstelle (Typ und Standort).
  - Schottertränke inkl. Randabschlüsse (Bundsteine).
  - Asphaltweg inkl. Randabschlüsse und Koffer nach Angabe Ingenieur oder Bauherrschaft
  - Höhe für best. Gräber inkl. Grabstein werden angepasst.
  - Terrainanschluss und Höhen.
  - Begrünung und Rasenflächen.
  - Für best. Wege Natursteinplatten wiederverwenden und Terrainanpassungen.
  - Tiefe und Größe Gebeintragrabbste inkl. Holzschalung und Entwässerung nach Absprache mit Exhumator.

Alle Masse sind Rohmasse und sind vom Unternehmer am Bau zu prüfen.  
Jegliche Abweichungen sind unverzüglich der Bauleitung zu melden!

**+/- 0.00 (494.733 M.ü.M.) = BEI OK ECKE BRUNNEN**

FRIEDHOF ADLISWIL			
<b>FUNDAMENTPLAN</b>			
Situation 1:50			
Sanierung Erdfamiliengräber 28 Stk. und Weganlage			
Plan Nr. 4104 - 4	Datum 23.02.2023	Größe 91 / 83	Messstab 1:50
		Gec. LUAR	

**TONY LINDER+PARTNER AG**  
POSTFACH, FELDSTRASSE 133, 8460 ALTDORF  
T +41 41 874 20 20  
MAIL@LINDER-AG.CH WWW.LINDER-AG.CH